

Узбекистан,
г.Ташкент. Яккасарайский район,
ул. А.А.Каххар 47
99895 131 00 23
info@ho.uz

общество с ограниченной ответственностью

HO.UZ
лицензия № АЛ-000229




КР - Конструктивное решение


Реконструкция (консольной части)
здания зоопарка по адресу:
г.Ташкент, Юнусабадский район.

ДИРЕКТОР : _____ НАСИРОВ Ш.Р.


Металлическая консоль

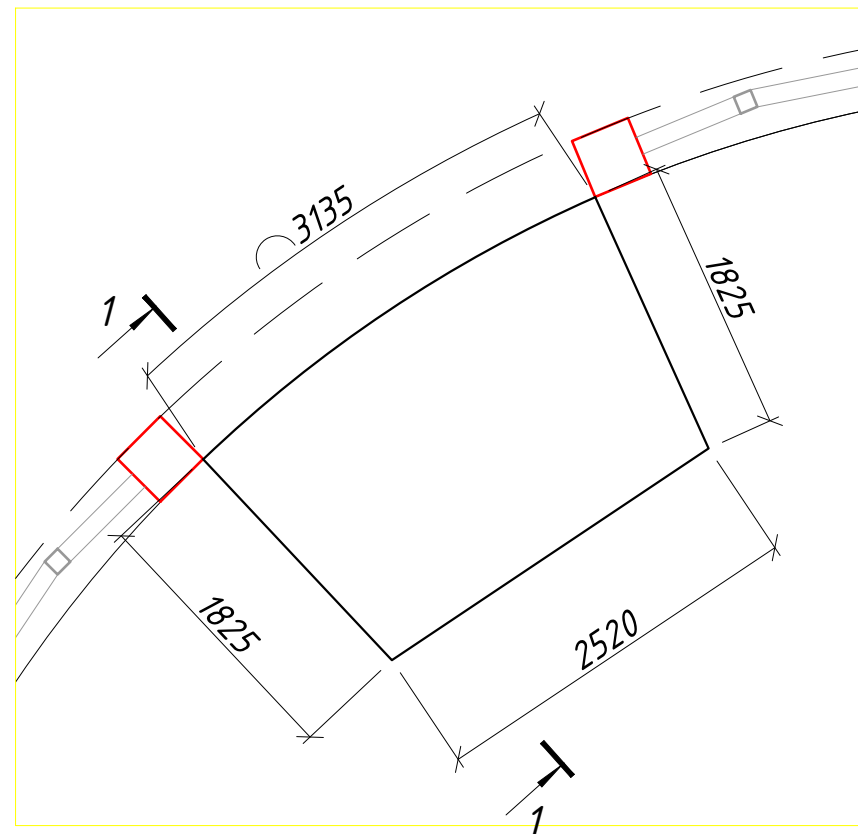

Металлическая консоль

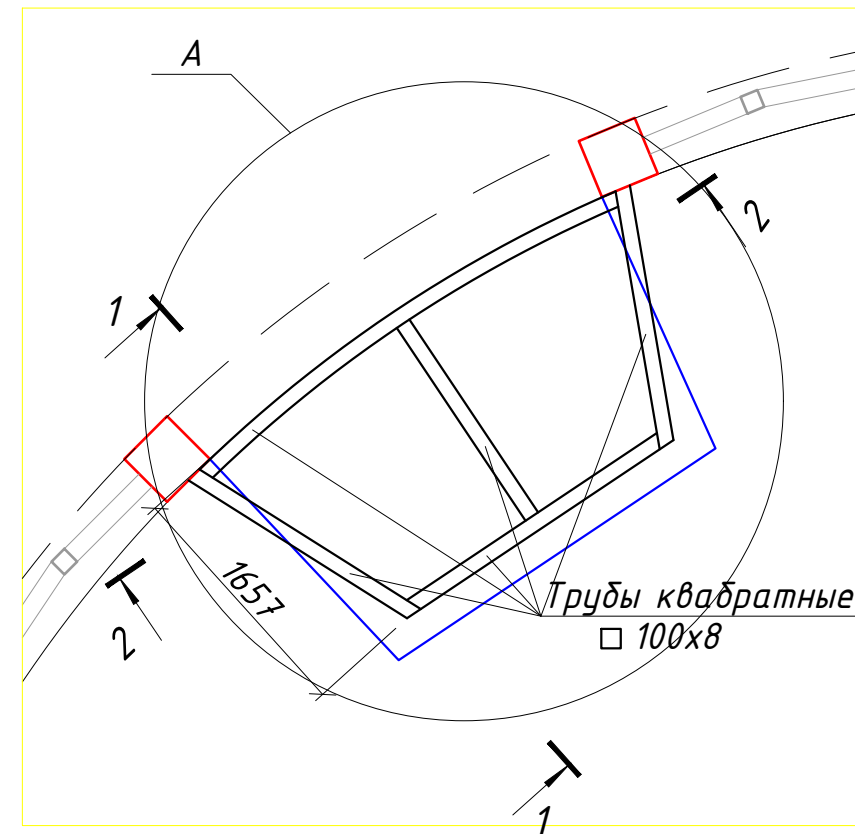

1 - 1

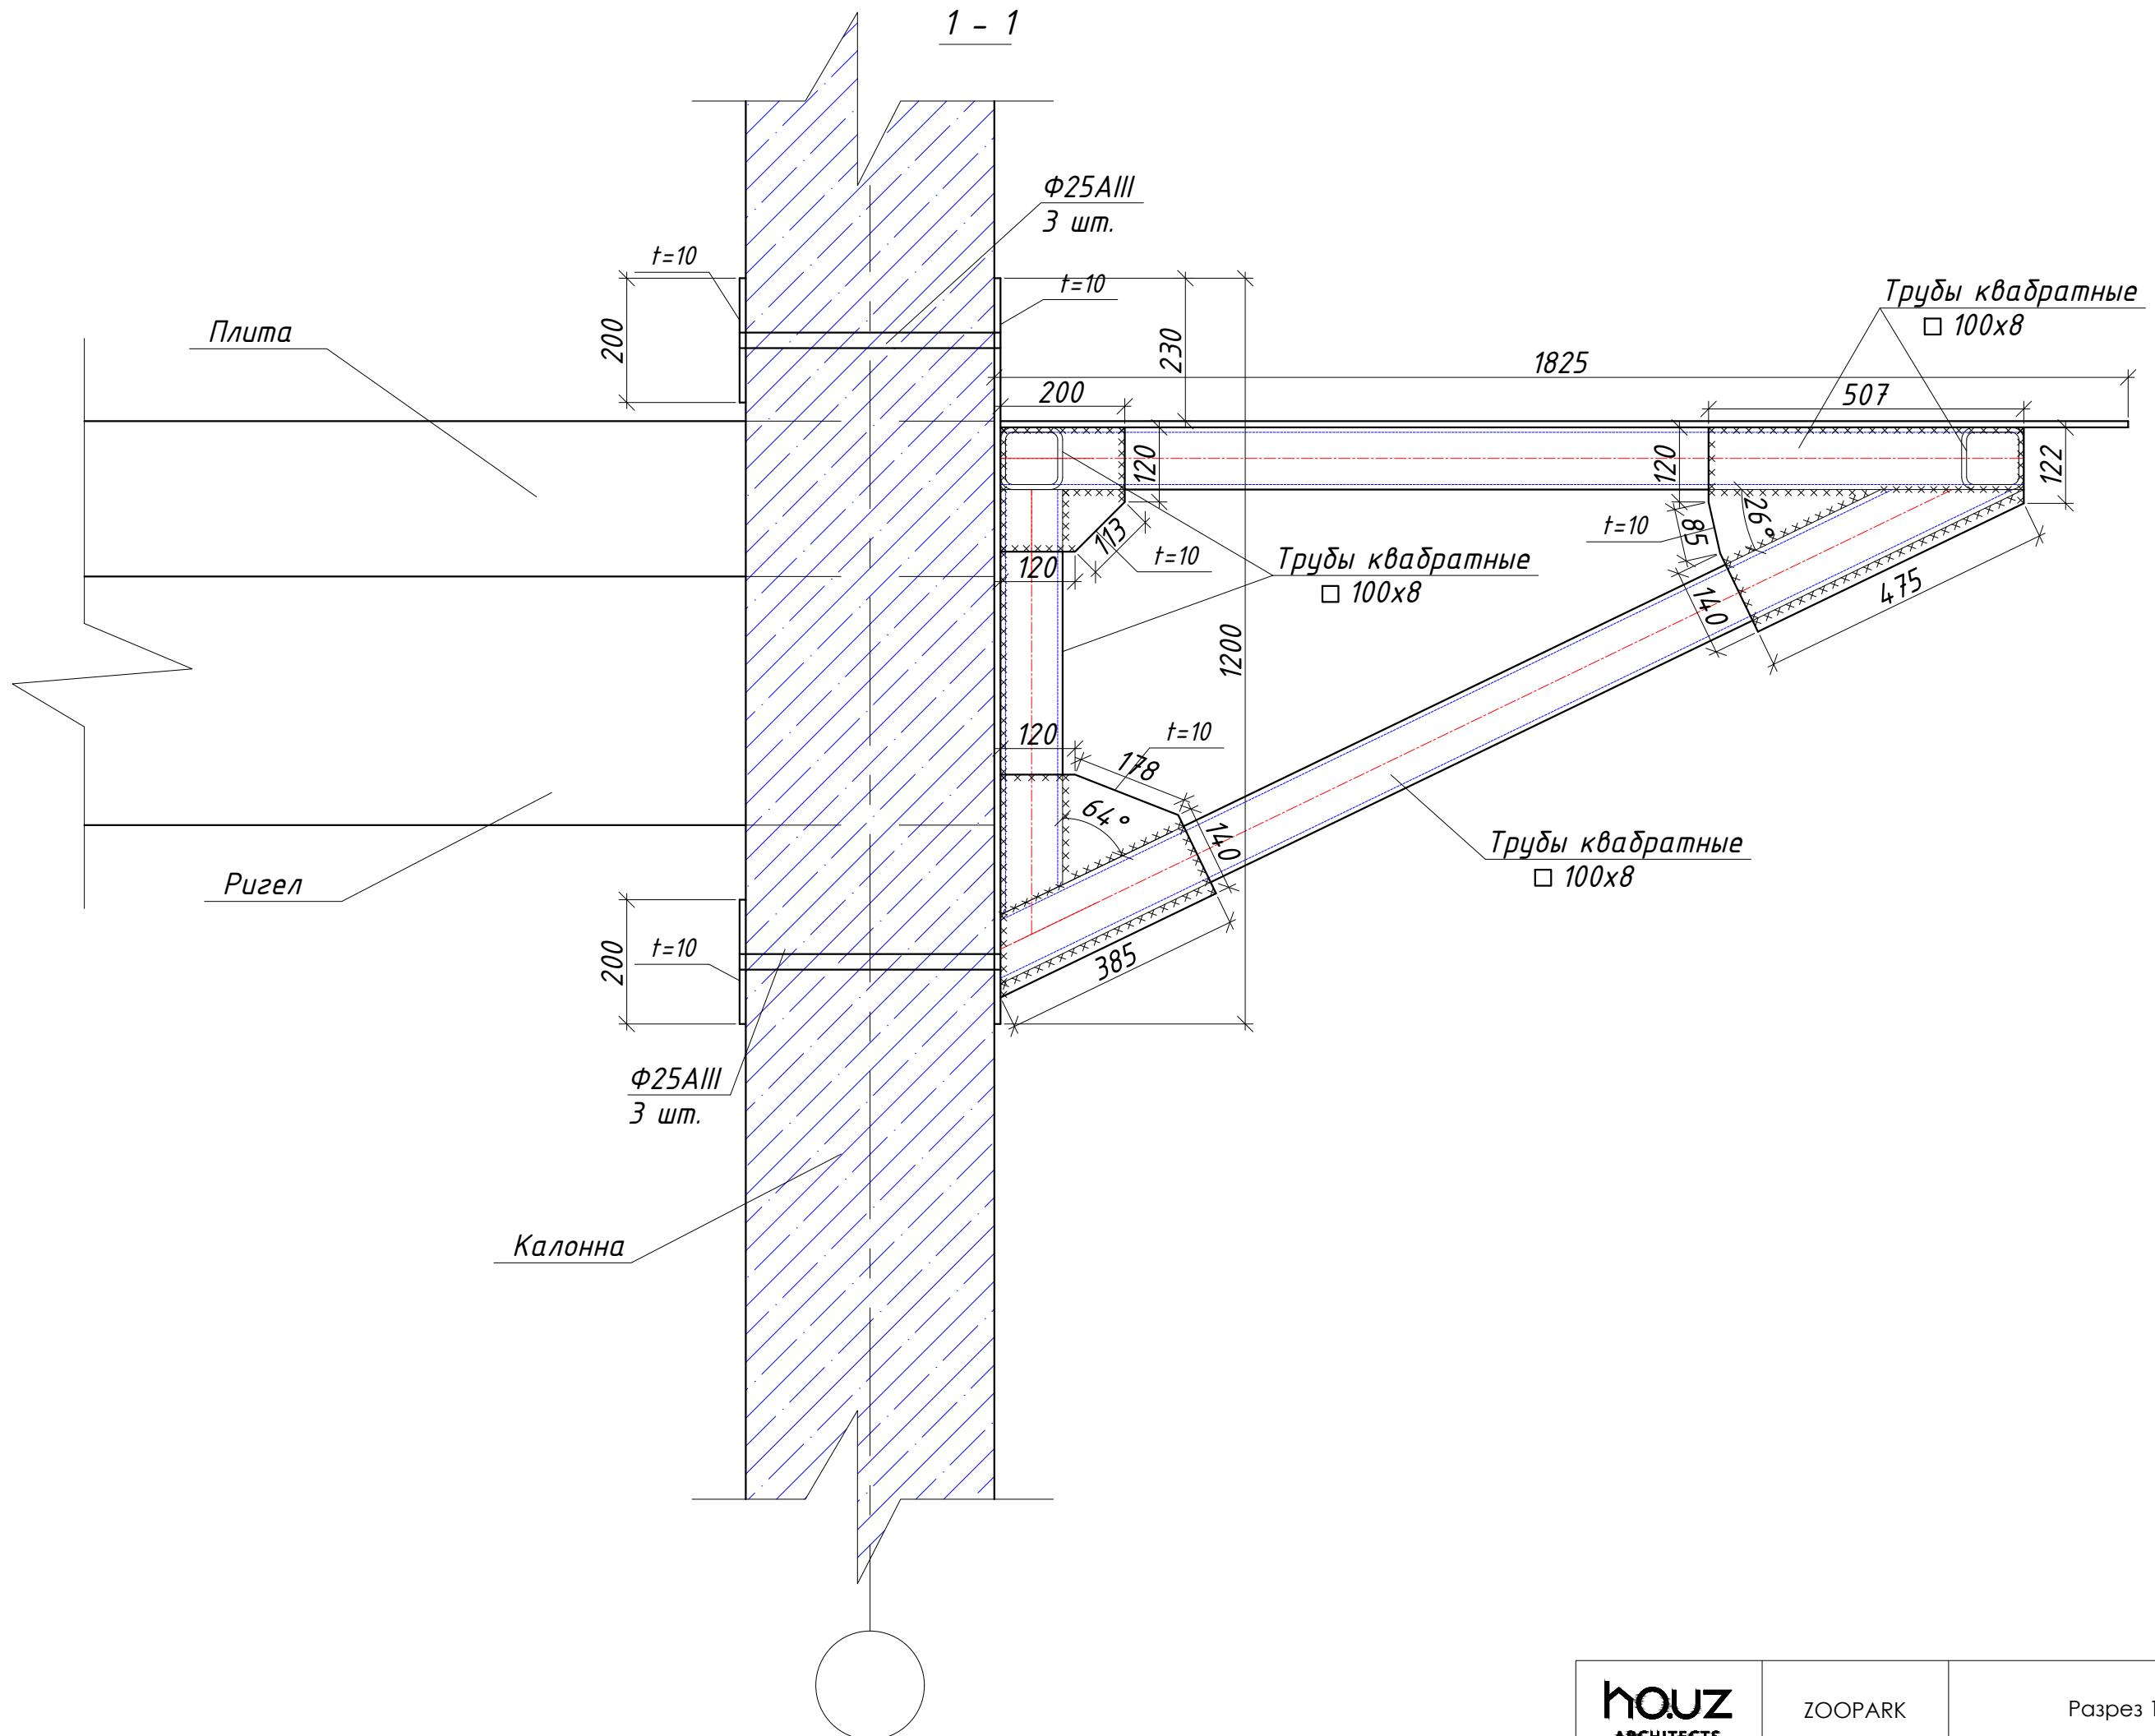

Плита

Ригел

Колонна


Ф25AIII
3 шт.


Трубы квадратные
□ 100x8

Трубы квадратные
□ 100x8

Трубы квадратные
□ 100x8

2 - 2

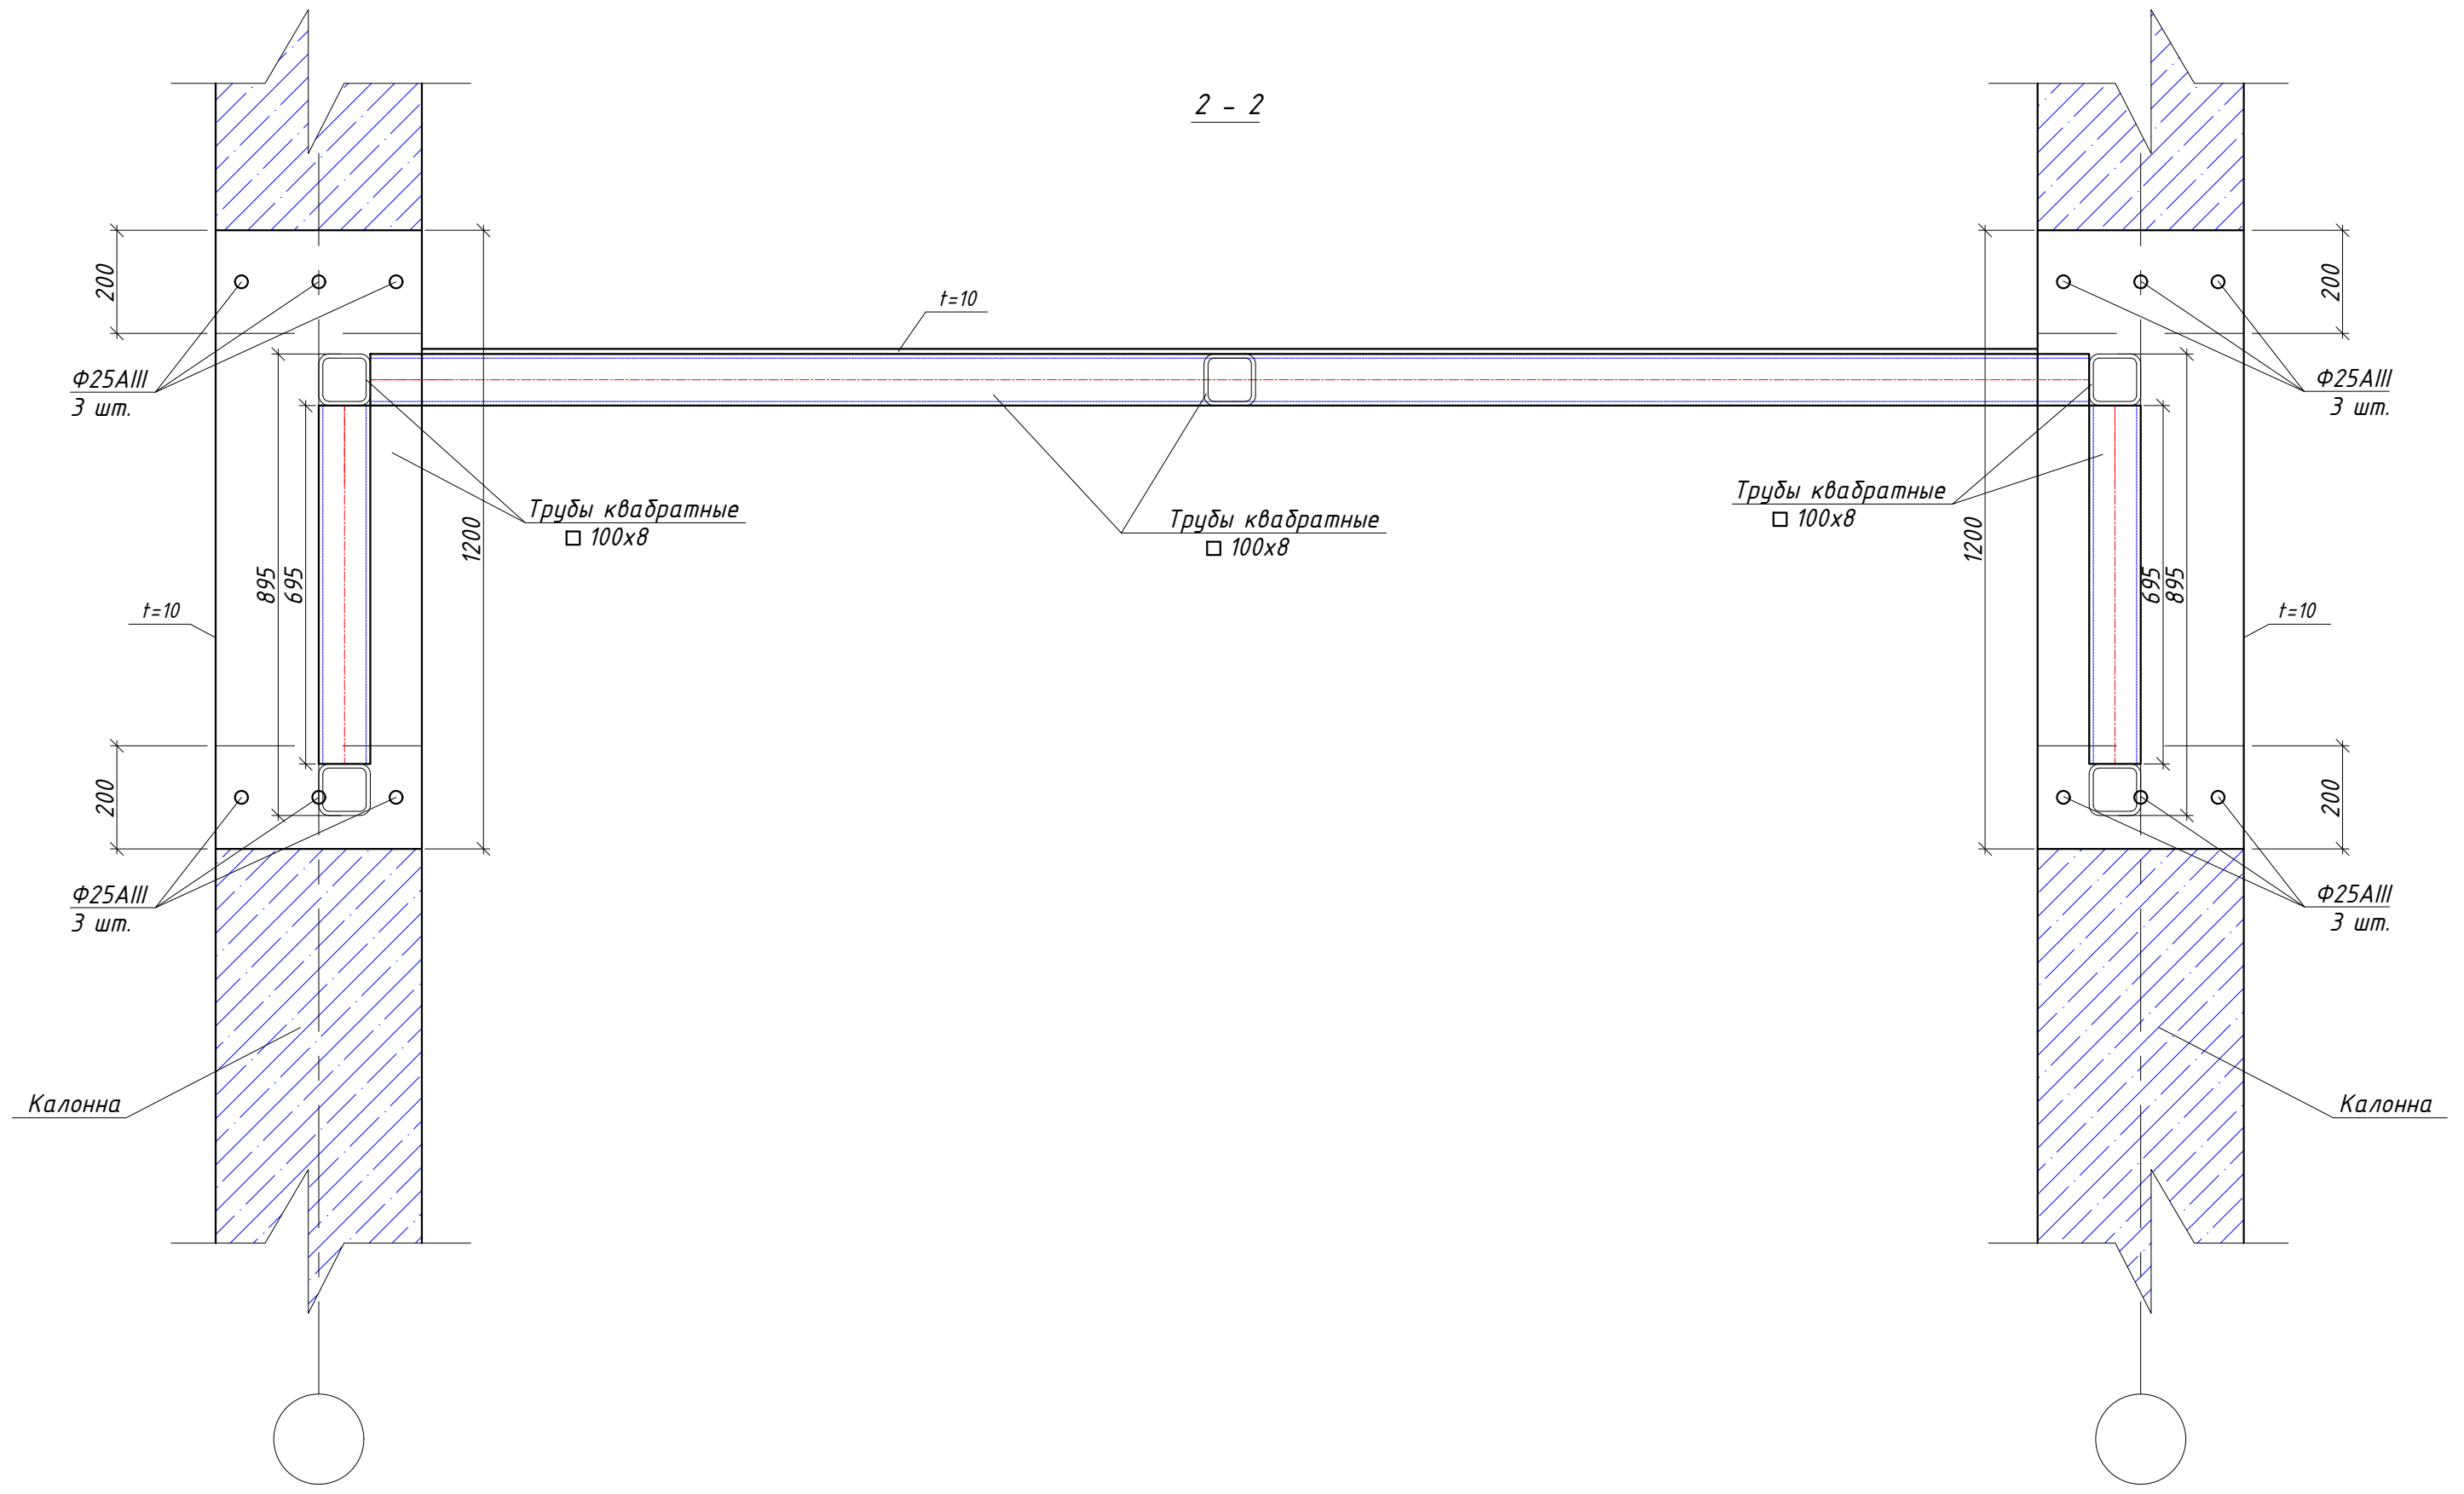

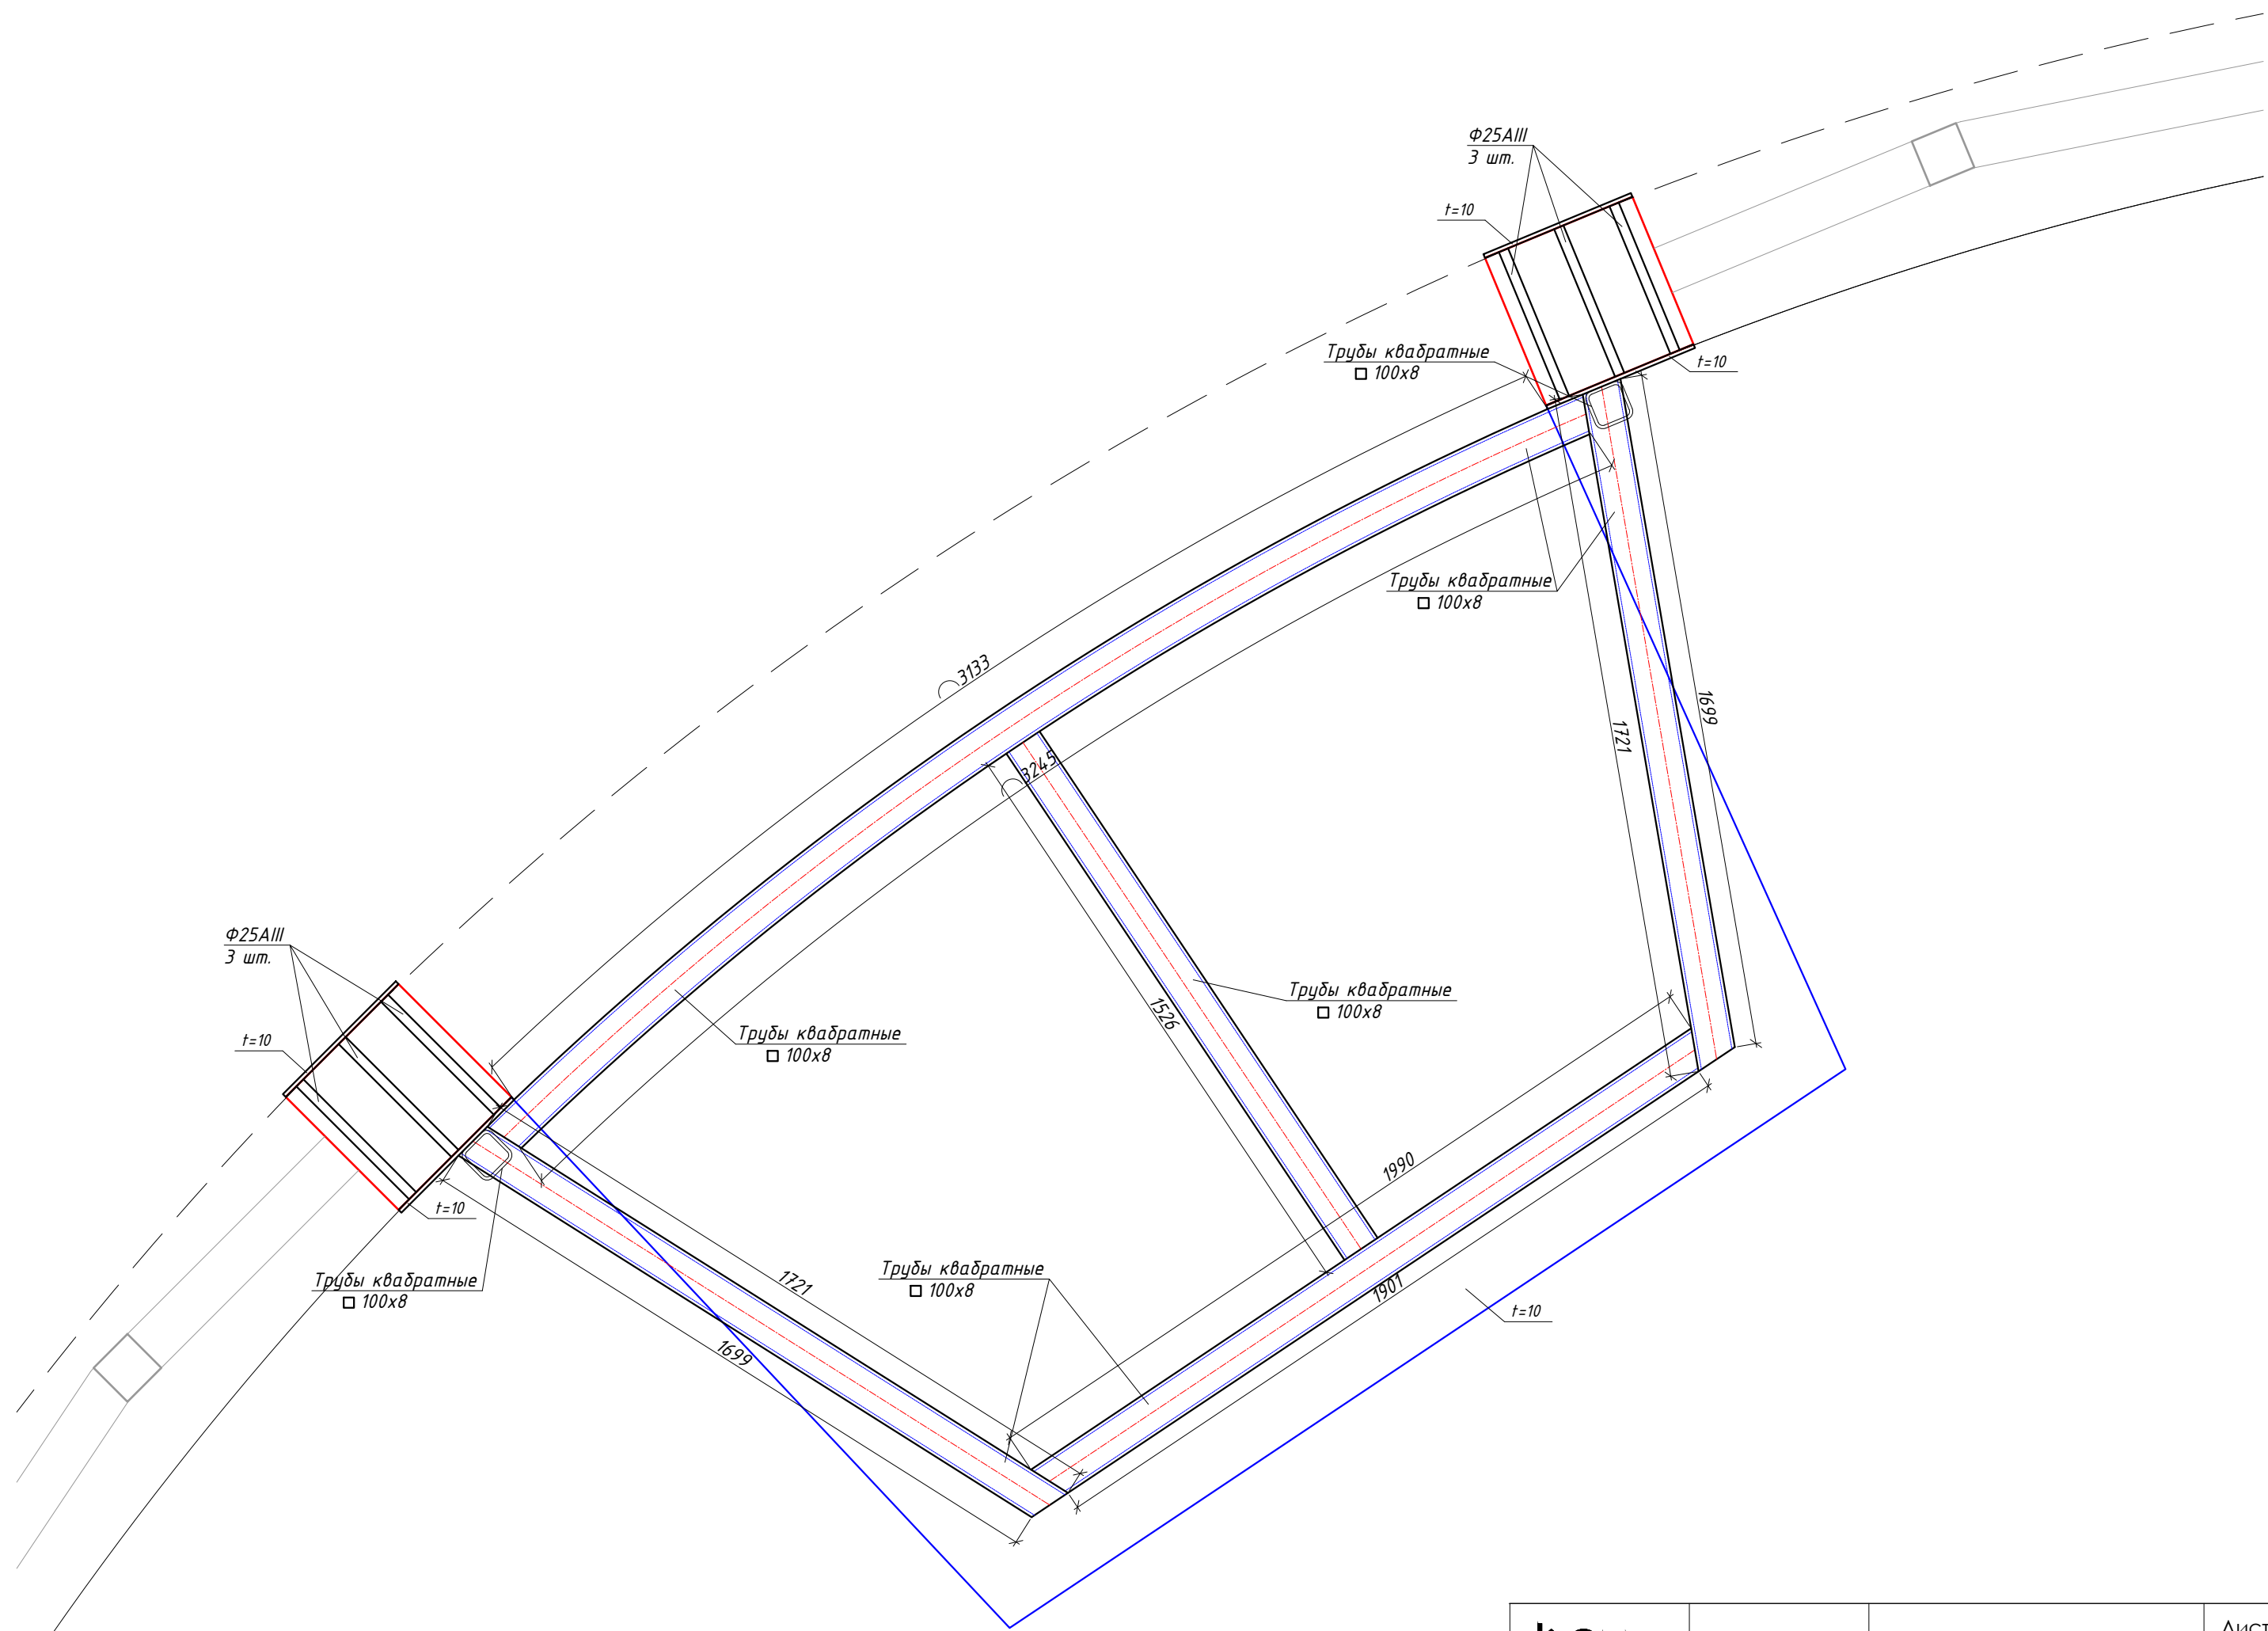

Техническая спецификация металла

Вид профиля и ГОСТ, ТУ	Марка металла и ГОСТ	Обозначение и размер профиля, мм	№ п.п.	Масса металла по элементам конструкций, т	Общая масса, т
				Балки	
Трубы квадратные ГОСТ 8639-82	С 245 ГОСТ 27772-88	□ 100x8		1,1	1,1
	итого			1,1	1,1
Лист стальной горячекатаный ГОСТ 19903-74	С 255 ГОСТ 27772-88*	-10		0,57	0,57
	итого			0,57	0,57
Всего масса металла					1,67
Сварка					0,05
Всего масса металла					1,72

УСЛОВНЫЕ ОБОЗНАЧЕНИЯ

————— - заводской
сварной шов

————— - монтажный
сварной шов

Металлоконструкции разработаны на стадии КМ, точный расход стали можно получить после разработки чертежей марки КМД.

Ведомость элементов

Марка	Сечение			Опорные усилия тс, тс.м			Марка металла	Примечания
	Эскиз	Поз	Состав	Q	N	M		
Б-1	□		□ 100x8				С245	