

Узбекистан,  
г.Ташкент. Яккасарайский район,  
ул. А.А.Каххар 47  
99895 131 00 23  
info@ho.uz

общество с ограниченной ответственностью

**HO.UZ**  
лицензия № АЛ-000229



## РП - РАБОЧИЙ ПРОЕКТ

Реконструкция здания зоопарка по адресу:  
г.Ташкент, Юнусабадский район.

ДИРЕКТОР : \_\_\_\_\_ НАСИРОВ Ш.Р.

Лист	Наименование листов	Примечание
1	Общие данные	
2	План 1 этажа	
3	План 2 этажа	
4	План 3 этажа	
5	План 1 этажа (расположение экспонатов и мебелировки)	
6	План 1 этажа(расположение экспонатов и мебелировки)	
7	План кровли	
8	Разрез 1-1 / Разрез 2-2	
9	Фасад по оси 8-19	
10	Фасад по оси 4-12	
11	Фасад по оси 9-18	
12	Ресепшн / Декоративный камень на стену	
13	Шкаф / колонна-1	
14	Ограждение-1 / Ограждение-3	
15	Ограждение-2 / Входная группа	
16	Развертка стен	
17	Развертка стен	
18	Развертка стен	

Пояснительная записка

Проект разработан для следующих природно-климатических условий строительства:


- нормативный вес снегового покрова I района-50кг/м<sup>2</sup>
- нормативный скоростной напор ветра -38 кгс/м<sup>2</sup>

Конструкция здания каркасного типа.

Фундаменты ленточные и отдельностоящие под колонны железобетонные.

При решении фасада и интерьеров применяются современные отделочные материалы и изделия, обеспечивающие длительную эксплуатацию и отвечающие противопожарным и санитарным требованиям.

План 1 этажа на отм. ±0,000  
м 1:100

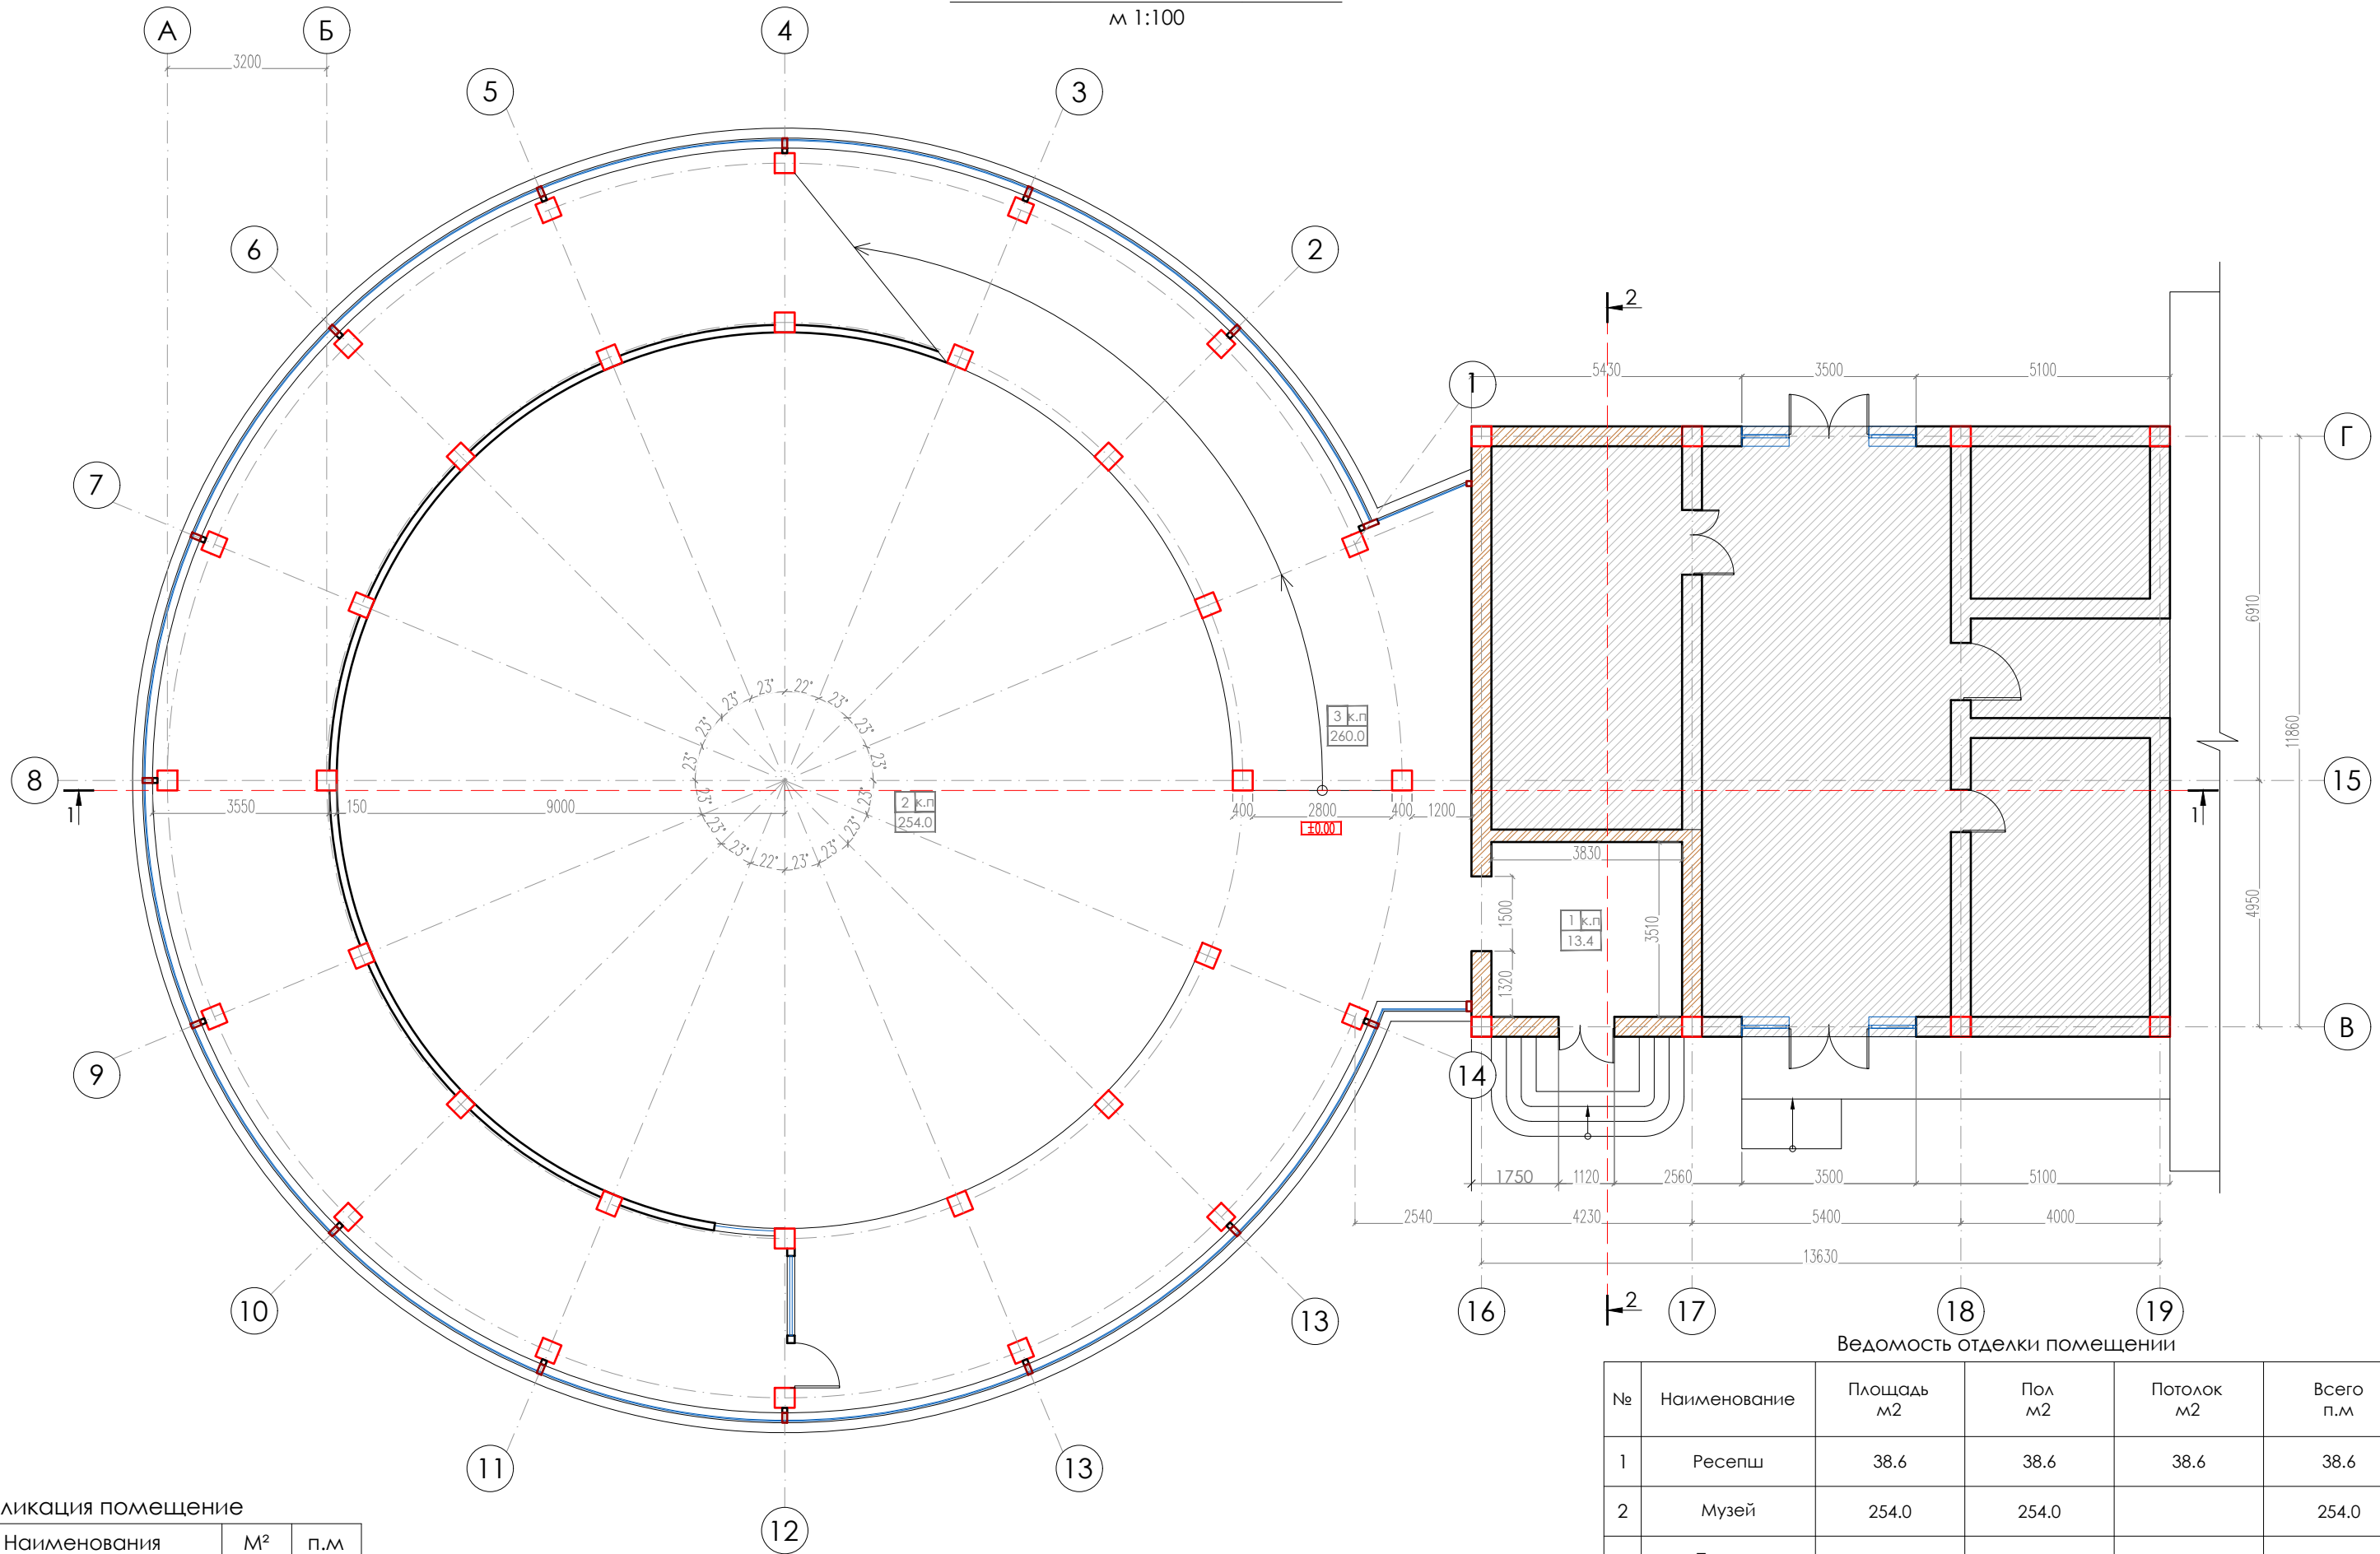


Экспликация помещения

№	Наименования	М²	п.м
подвальный этаж			
1	Регистрация	38.6	-
2	Музей	254.0	-
3	Пандус	260.0	-
Всего:		552.6	

Ведомость отделки помещения

№	Наименование	Площадь м2	Пол м2	Потолок м2	Всего п.м
1	Ресепш	38.6	38.6	38.6	38.6
2	Музей	254.0	254.0		254.0
3	Пандус	260.0	260.0	260.0	260.0
Всего:		552.6	552.6	298.6	552.6

План 2 этажа на отм. +3,100  
 м 1:100

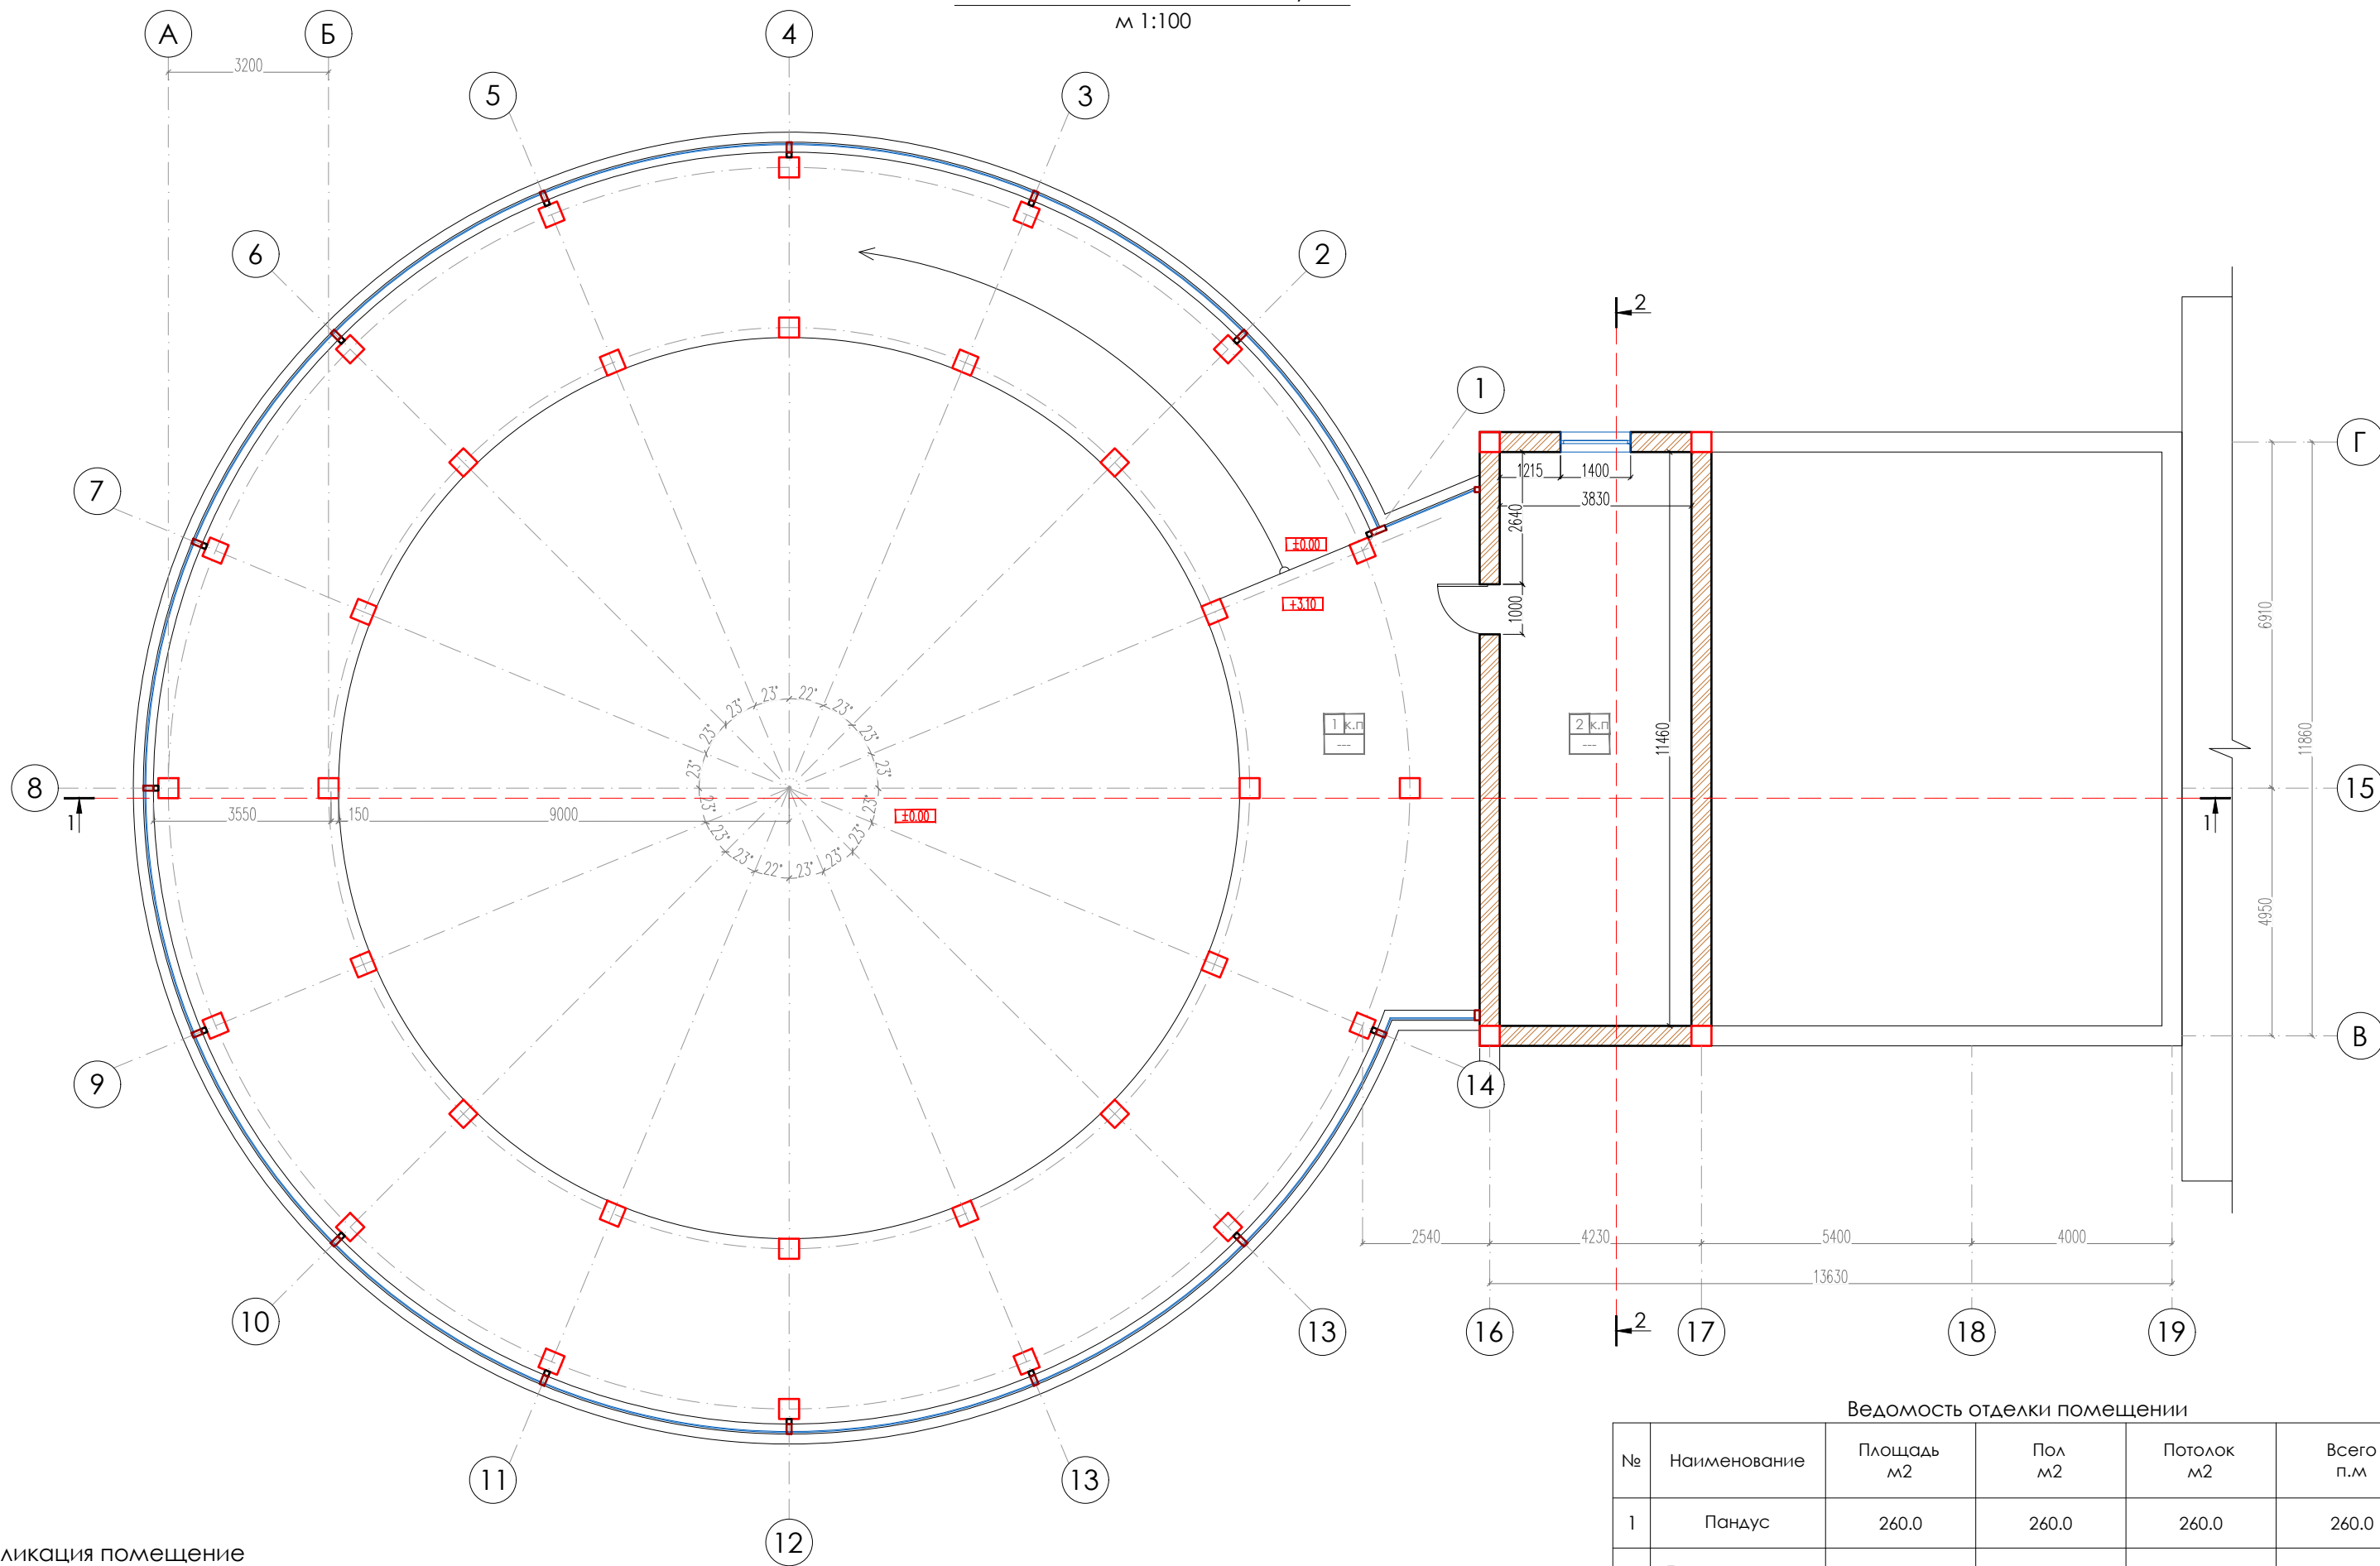


Экспликация помещения

№	Наименования	М²	п.м
подвальный этаж			
1	Пандус	260.0	-
2	Тех.помещение	46.2	-
Всего:		306.2	

Ведомость отделки помещения

№	Наименование	Площадь м2	Пол м2	Потолок м2	Всего п.м
1	Пандус	260.0	260.0	260.0	260.0
2	Тех.помещение	46.2	46.2	46.2	46.2
Всего:		306.2	306.2	306.2	306.2

План 3 этажа на отм. ±0,000  
м 1:100

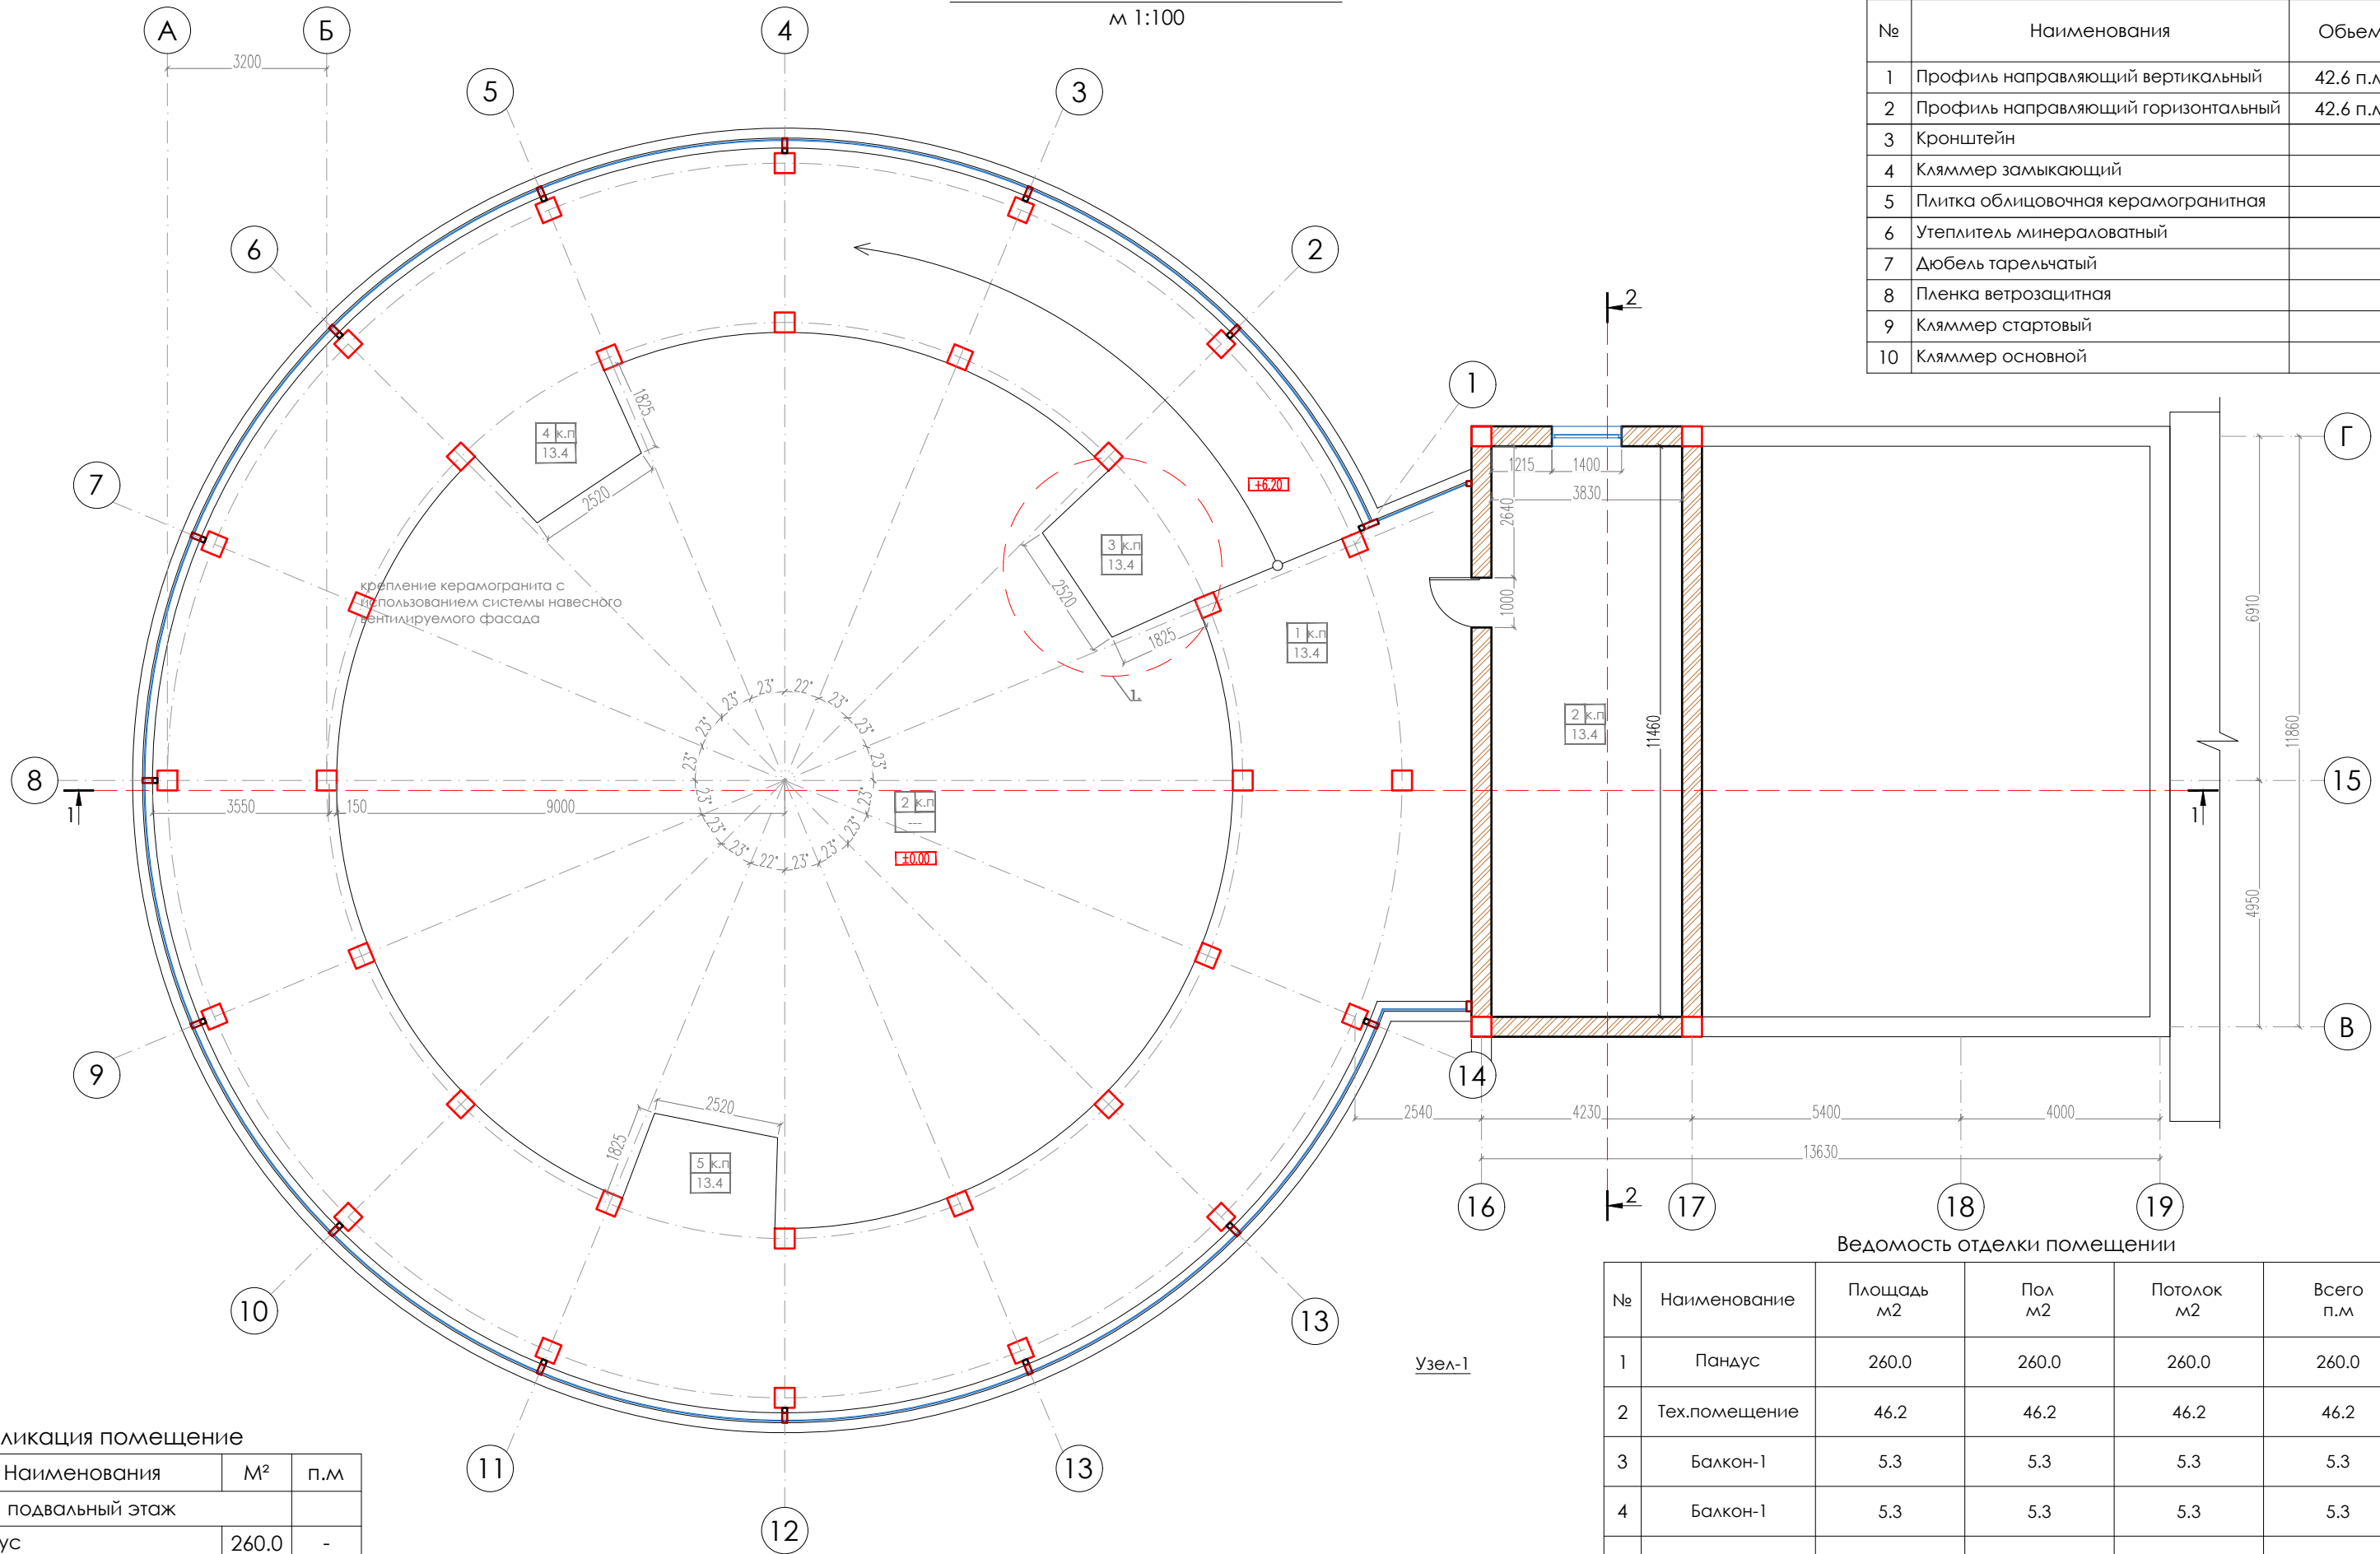

Узел-1		
№	Наименования	Объем
1	Профиль направляющий вертикальный	42.6 п.м
2	Профиль направляющий горизонтальный	42.6 п.м
3	Кронштейн	
4	Кляммер замыкающий	
5	Плитка облицовочная керамогранитная	
6	Утеплитель минераловатный	
7	Дюбель тарельчатый	
8	Пленка ветрозащитная	
9	Кляммер стартовый	
10	Кляммер основной	

Экспликация помещение

№	Наименования	М²	п.м
подвальный этаж			
1	Пандус	260.0	-
2	Тех.помещение	46.2	-
3	Балкон-1	5.3	
4	Балкон-2	5.3	
5	Балкон-3	5.3	
Всего:		322.1	


**Примечание 1.**

Обшивка балкона(конзоля) сухой монтаж  
Крепление керамогранита с использованием системы навесного вентилируемого фасада см. узел-1.


Ведомость отделки помещения

№	Наименование	Площадь м2	Пол м2	Потолок м2	Всего п.м
1	Пандус	260.0	260.0	260.0	260.0
2	Тех.помещение	46.2	46.2	46.2	46.2
3	Балкон-1	5.3	5.3	5.3	5.3
4	Балкон-1	5.3	5.3	5.3	5.3
5	Балкон-1	5.3	5.3	5.3	5.3
Всего:		322.1	322.1	322.1	322.1


План 1 этажа  
(расположение экспонатов и мебелировки)

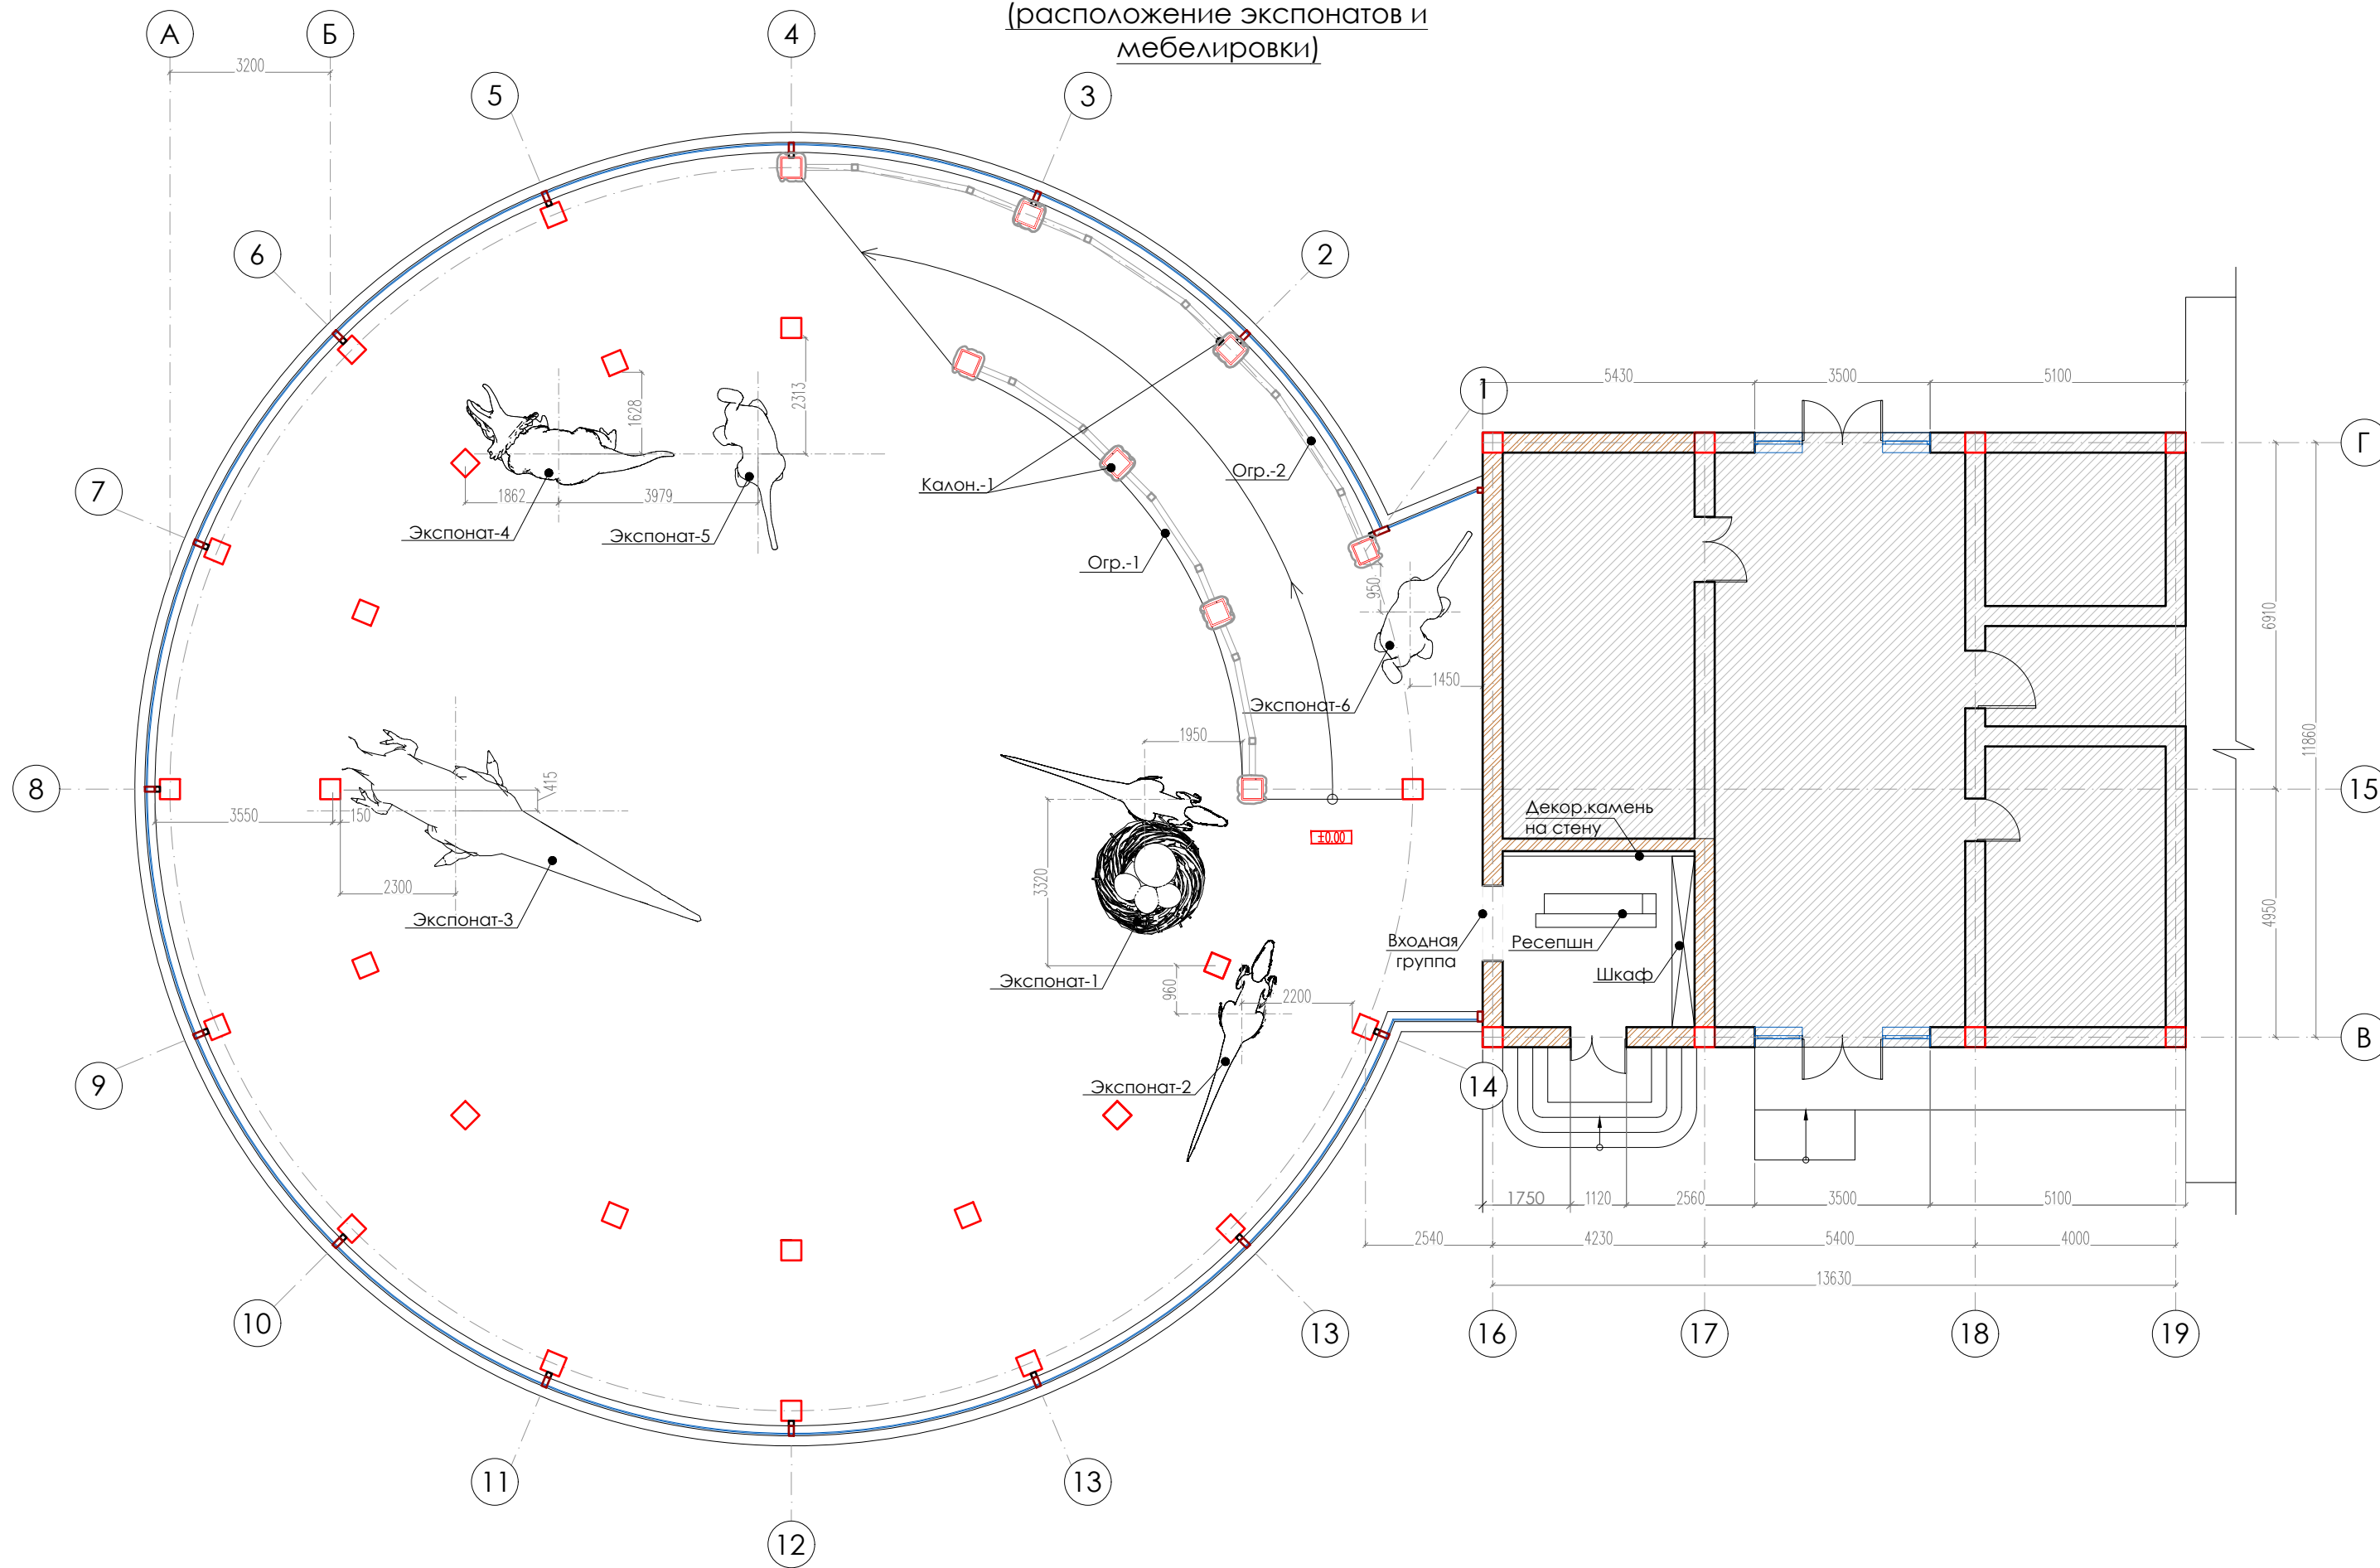

План 3 этажа  
(расположение экспонатов)


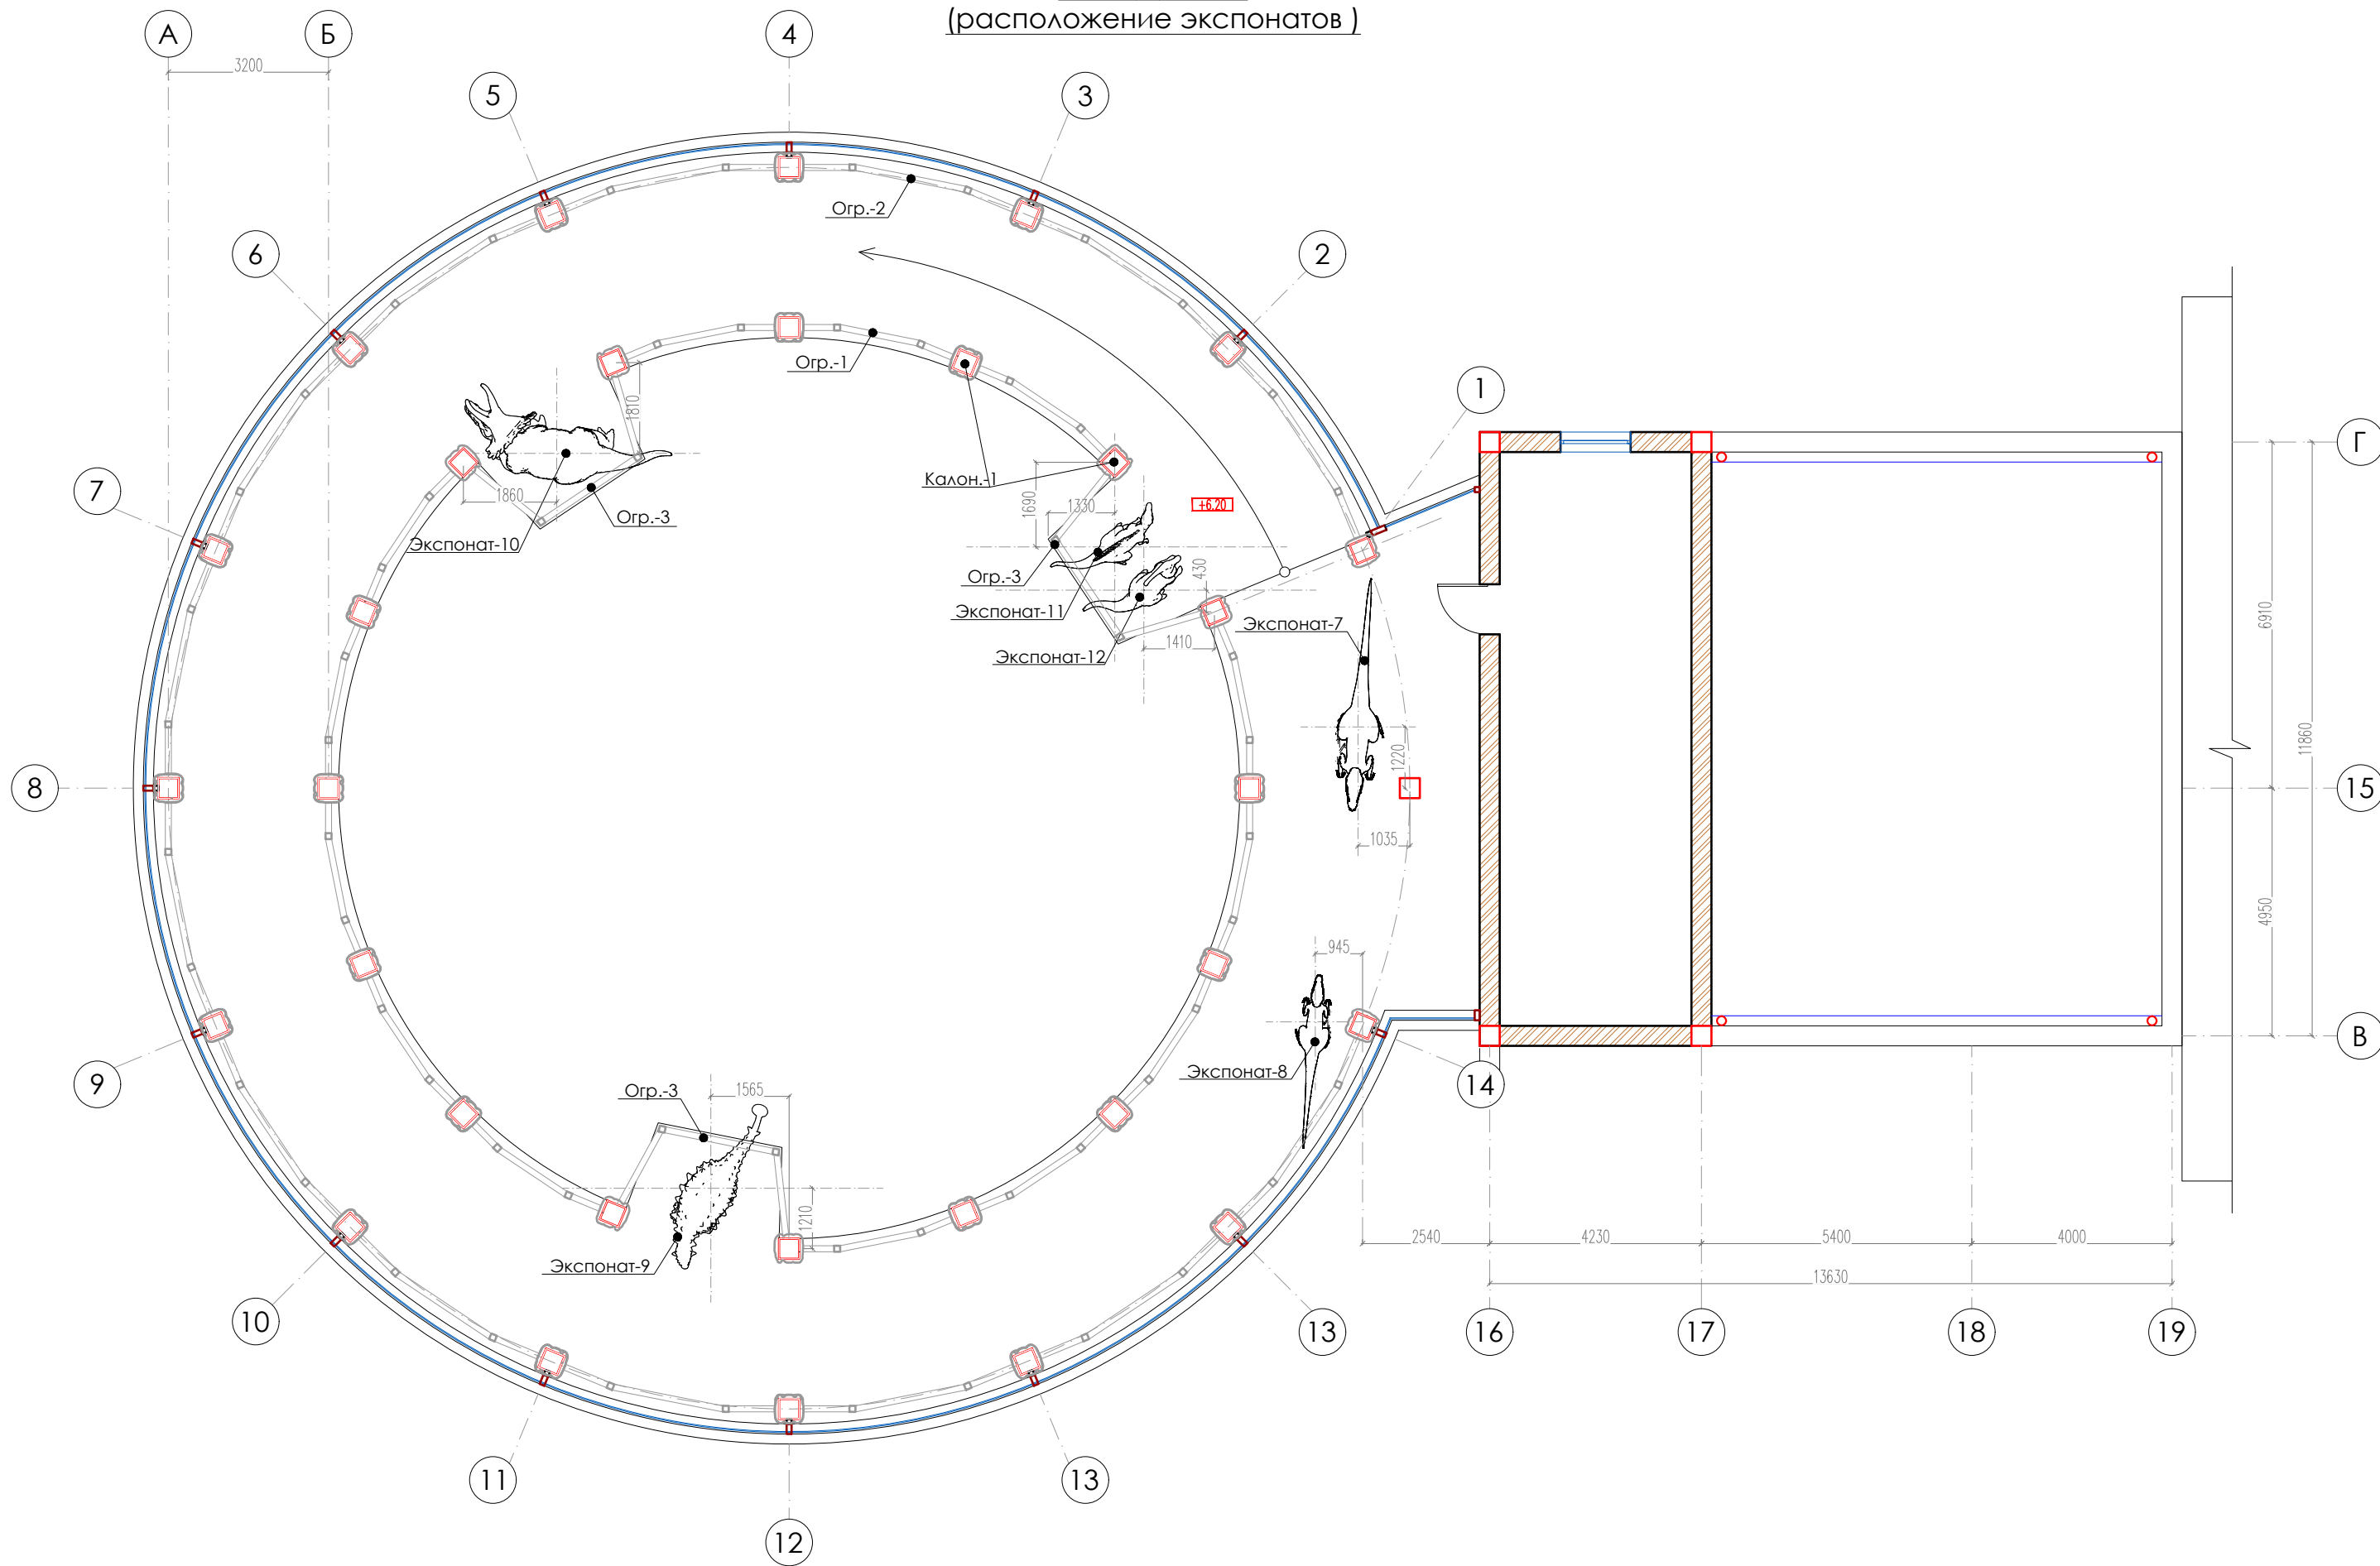


План кровли  
м 1:100

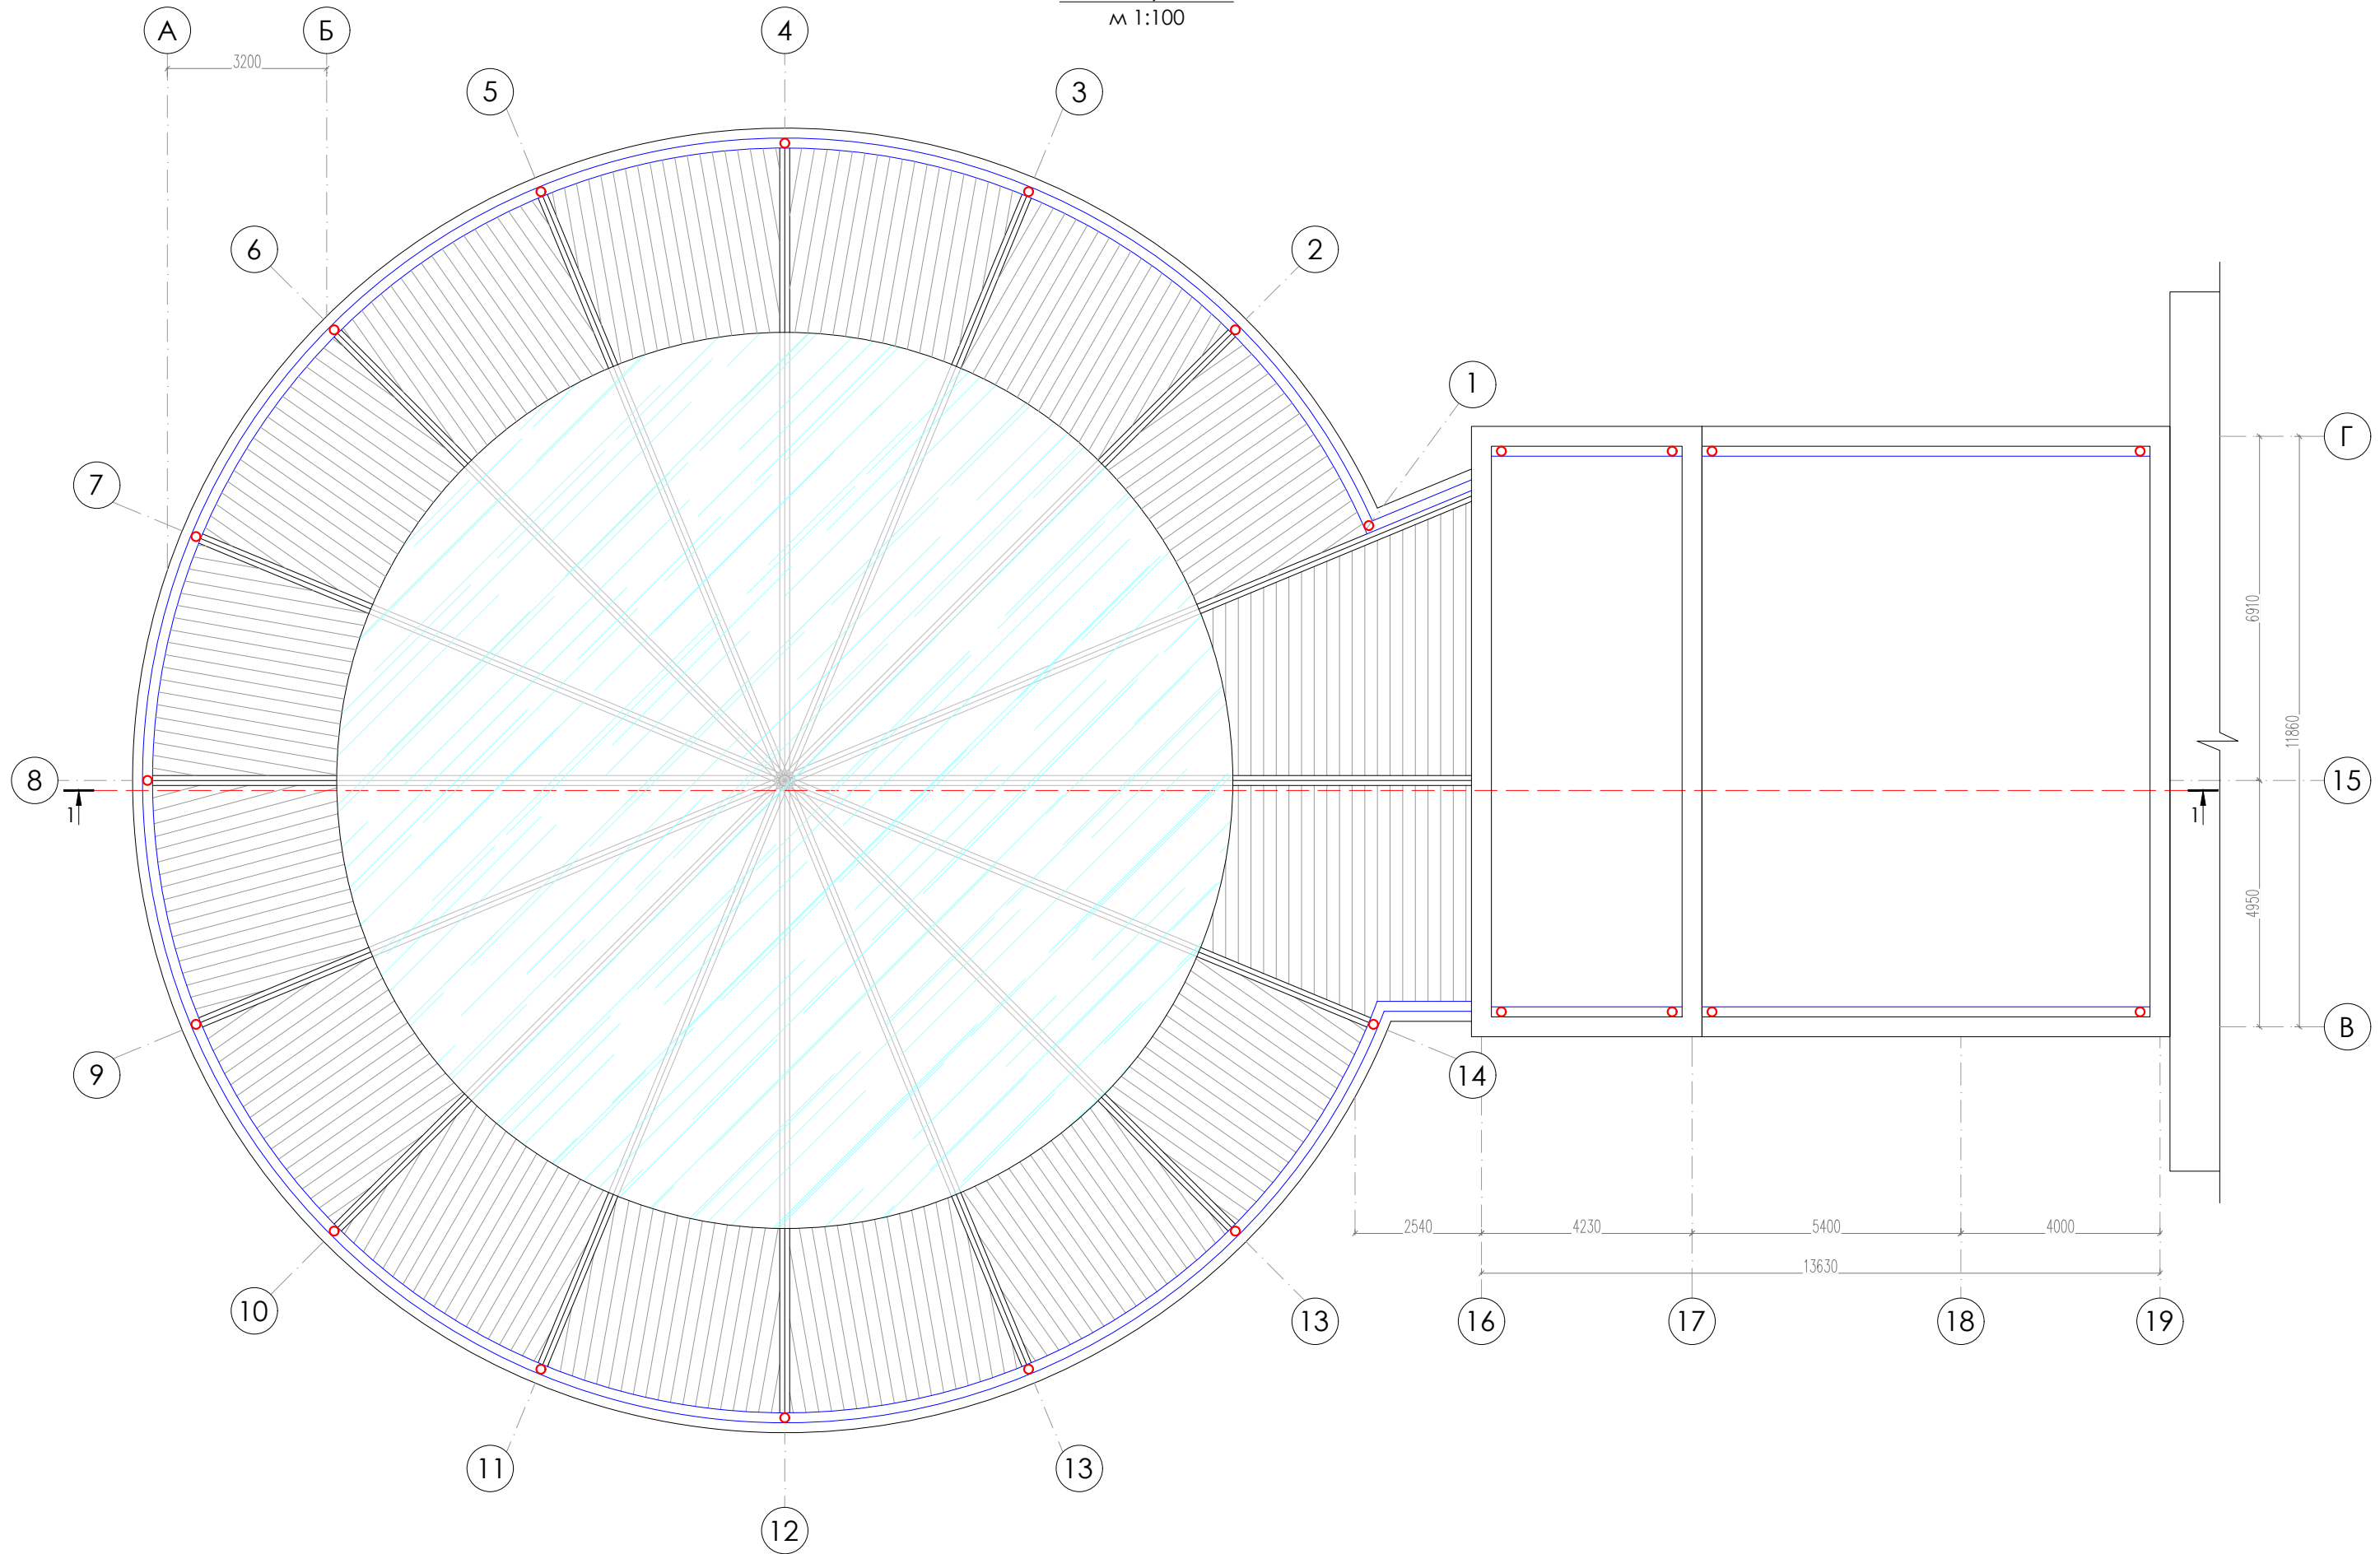




Разрез 1-1  
 м 1:100

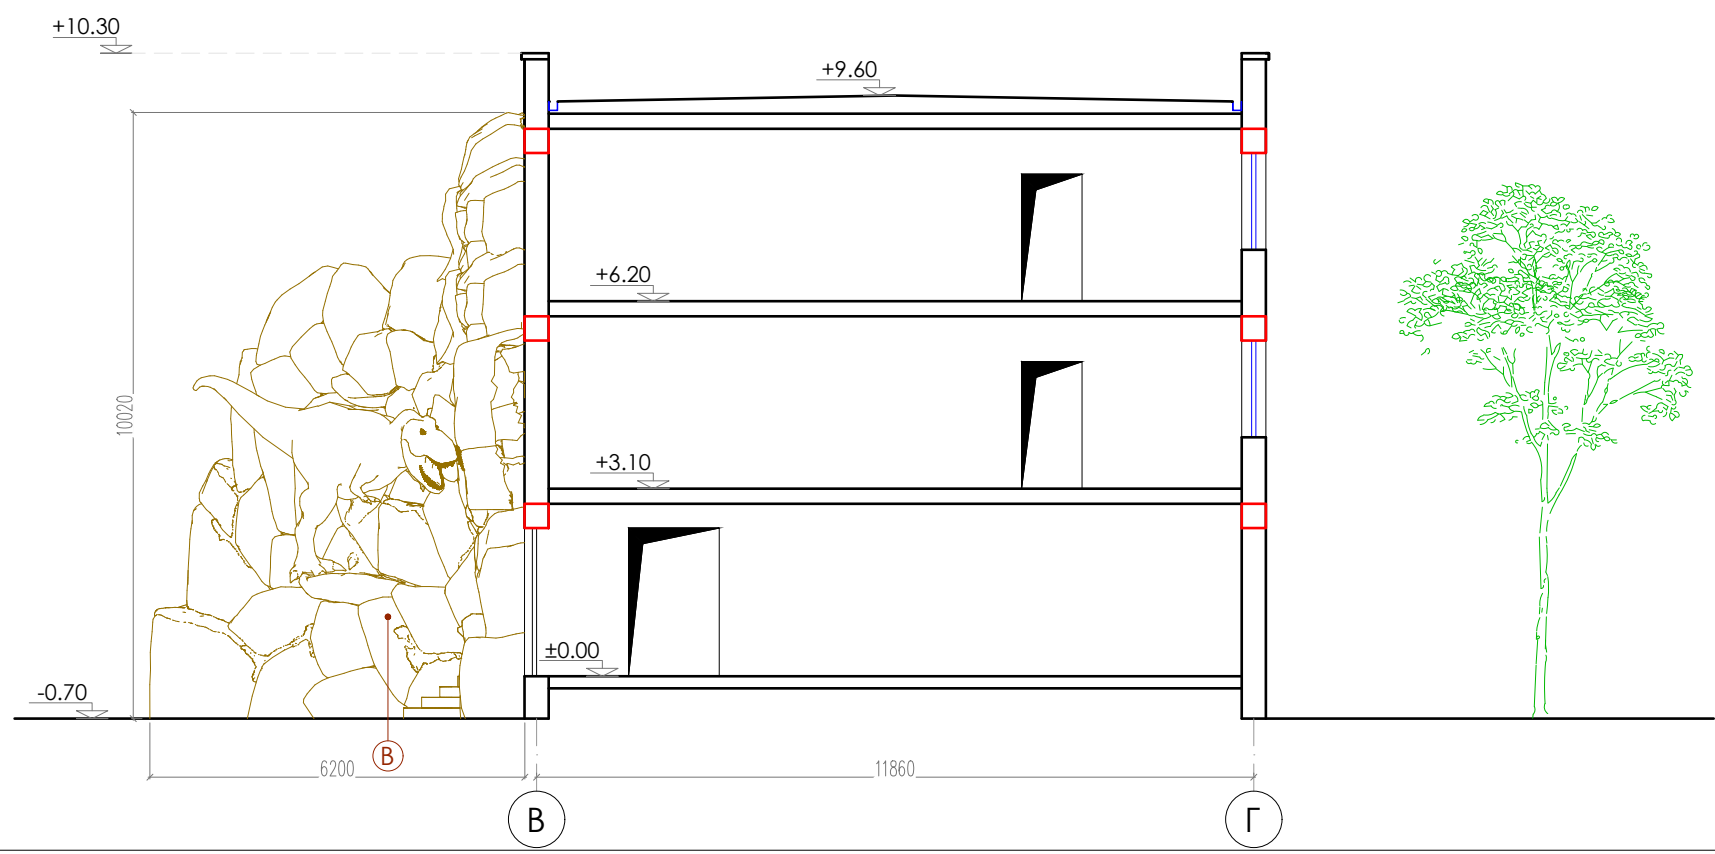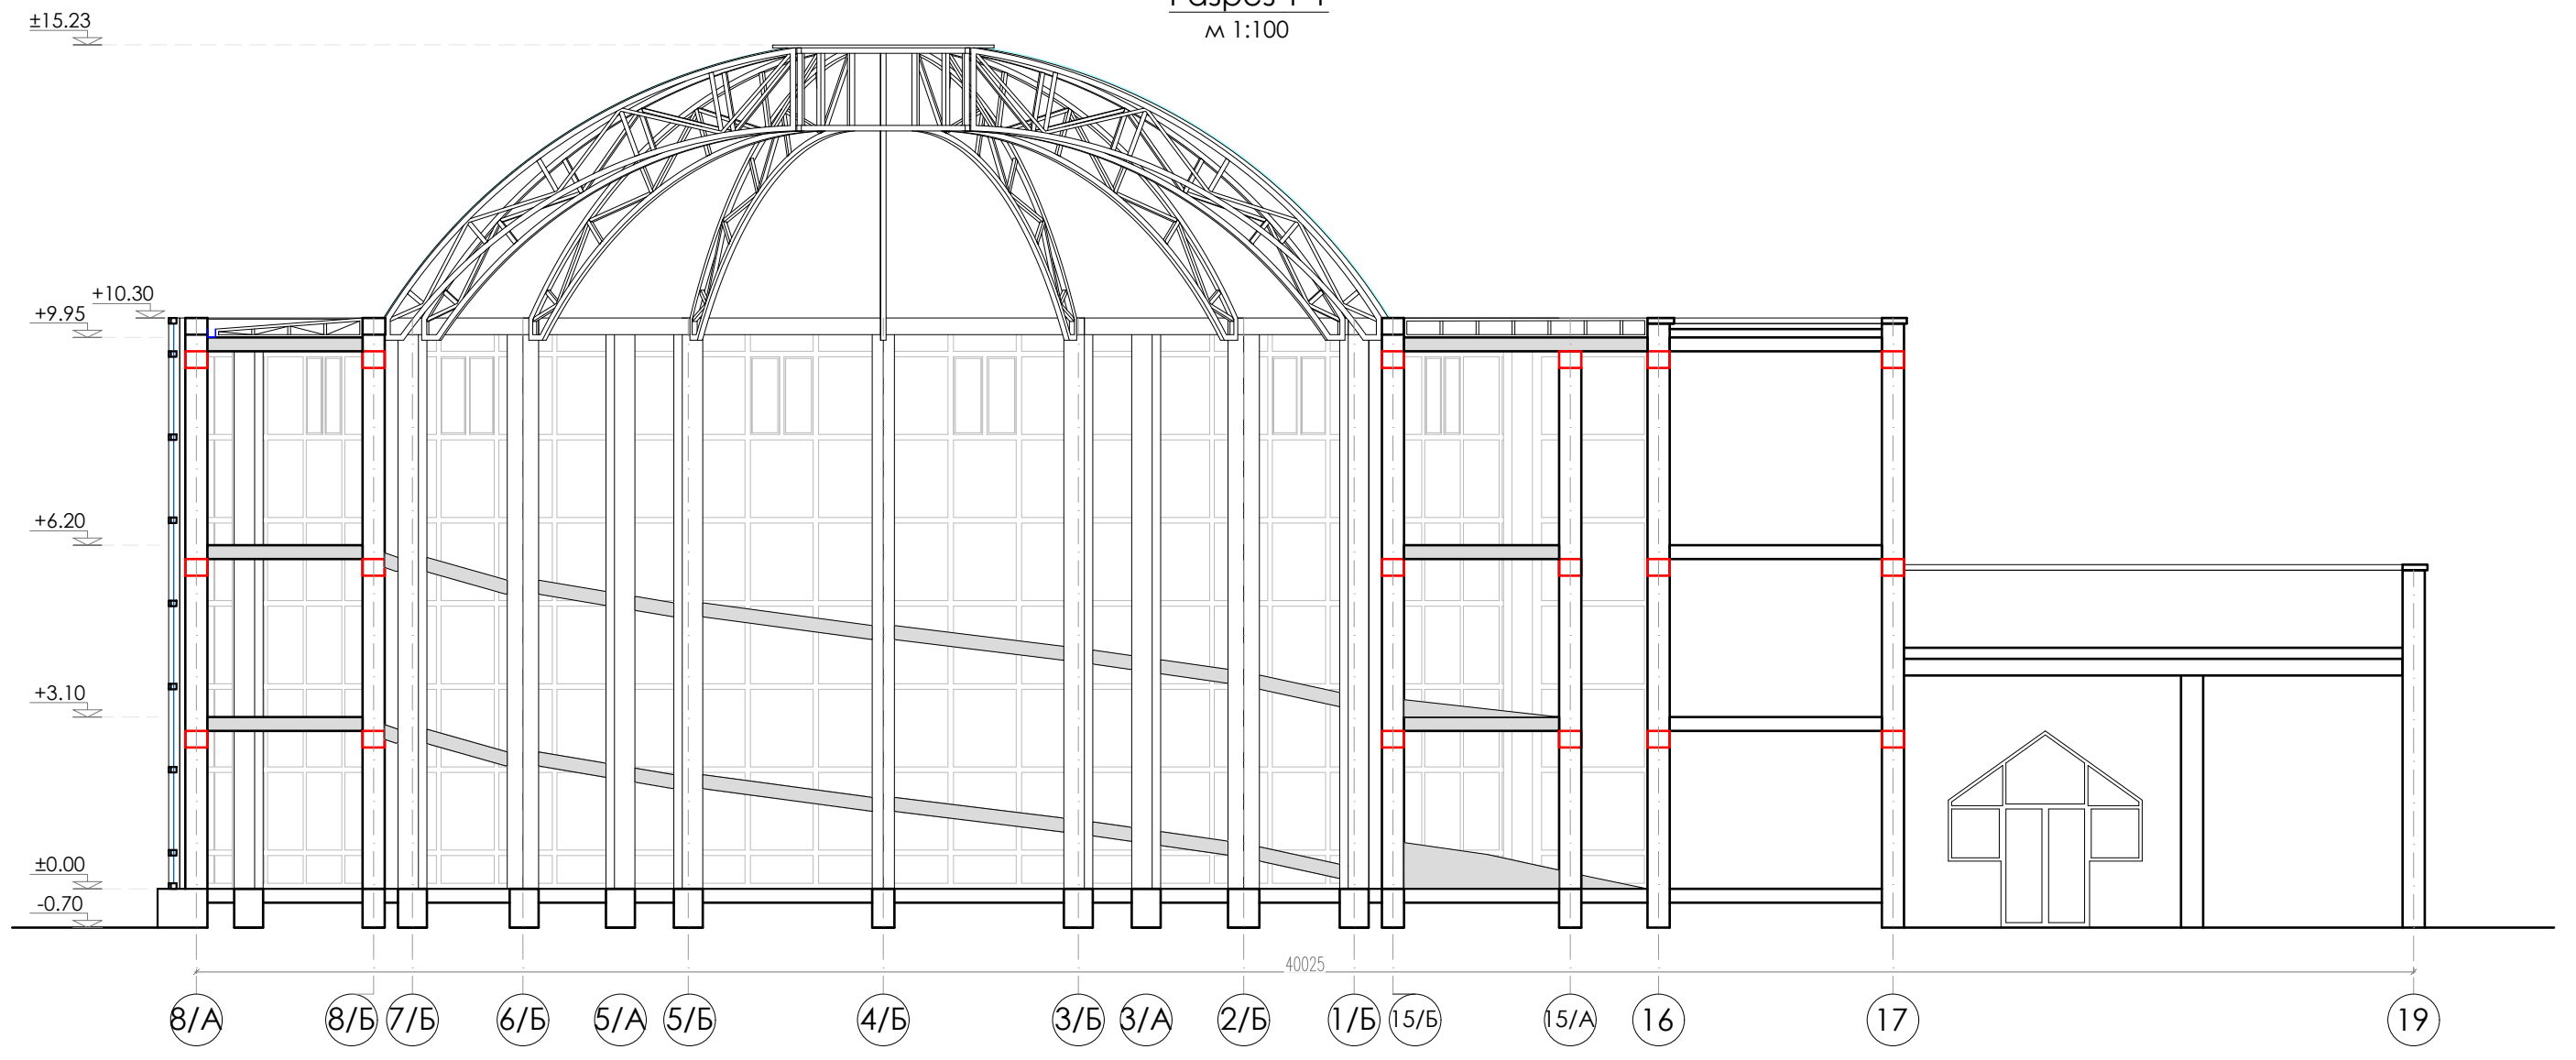

Фасад оси 8-19  
 м 1:100

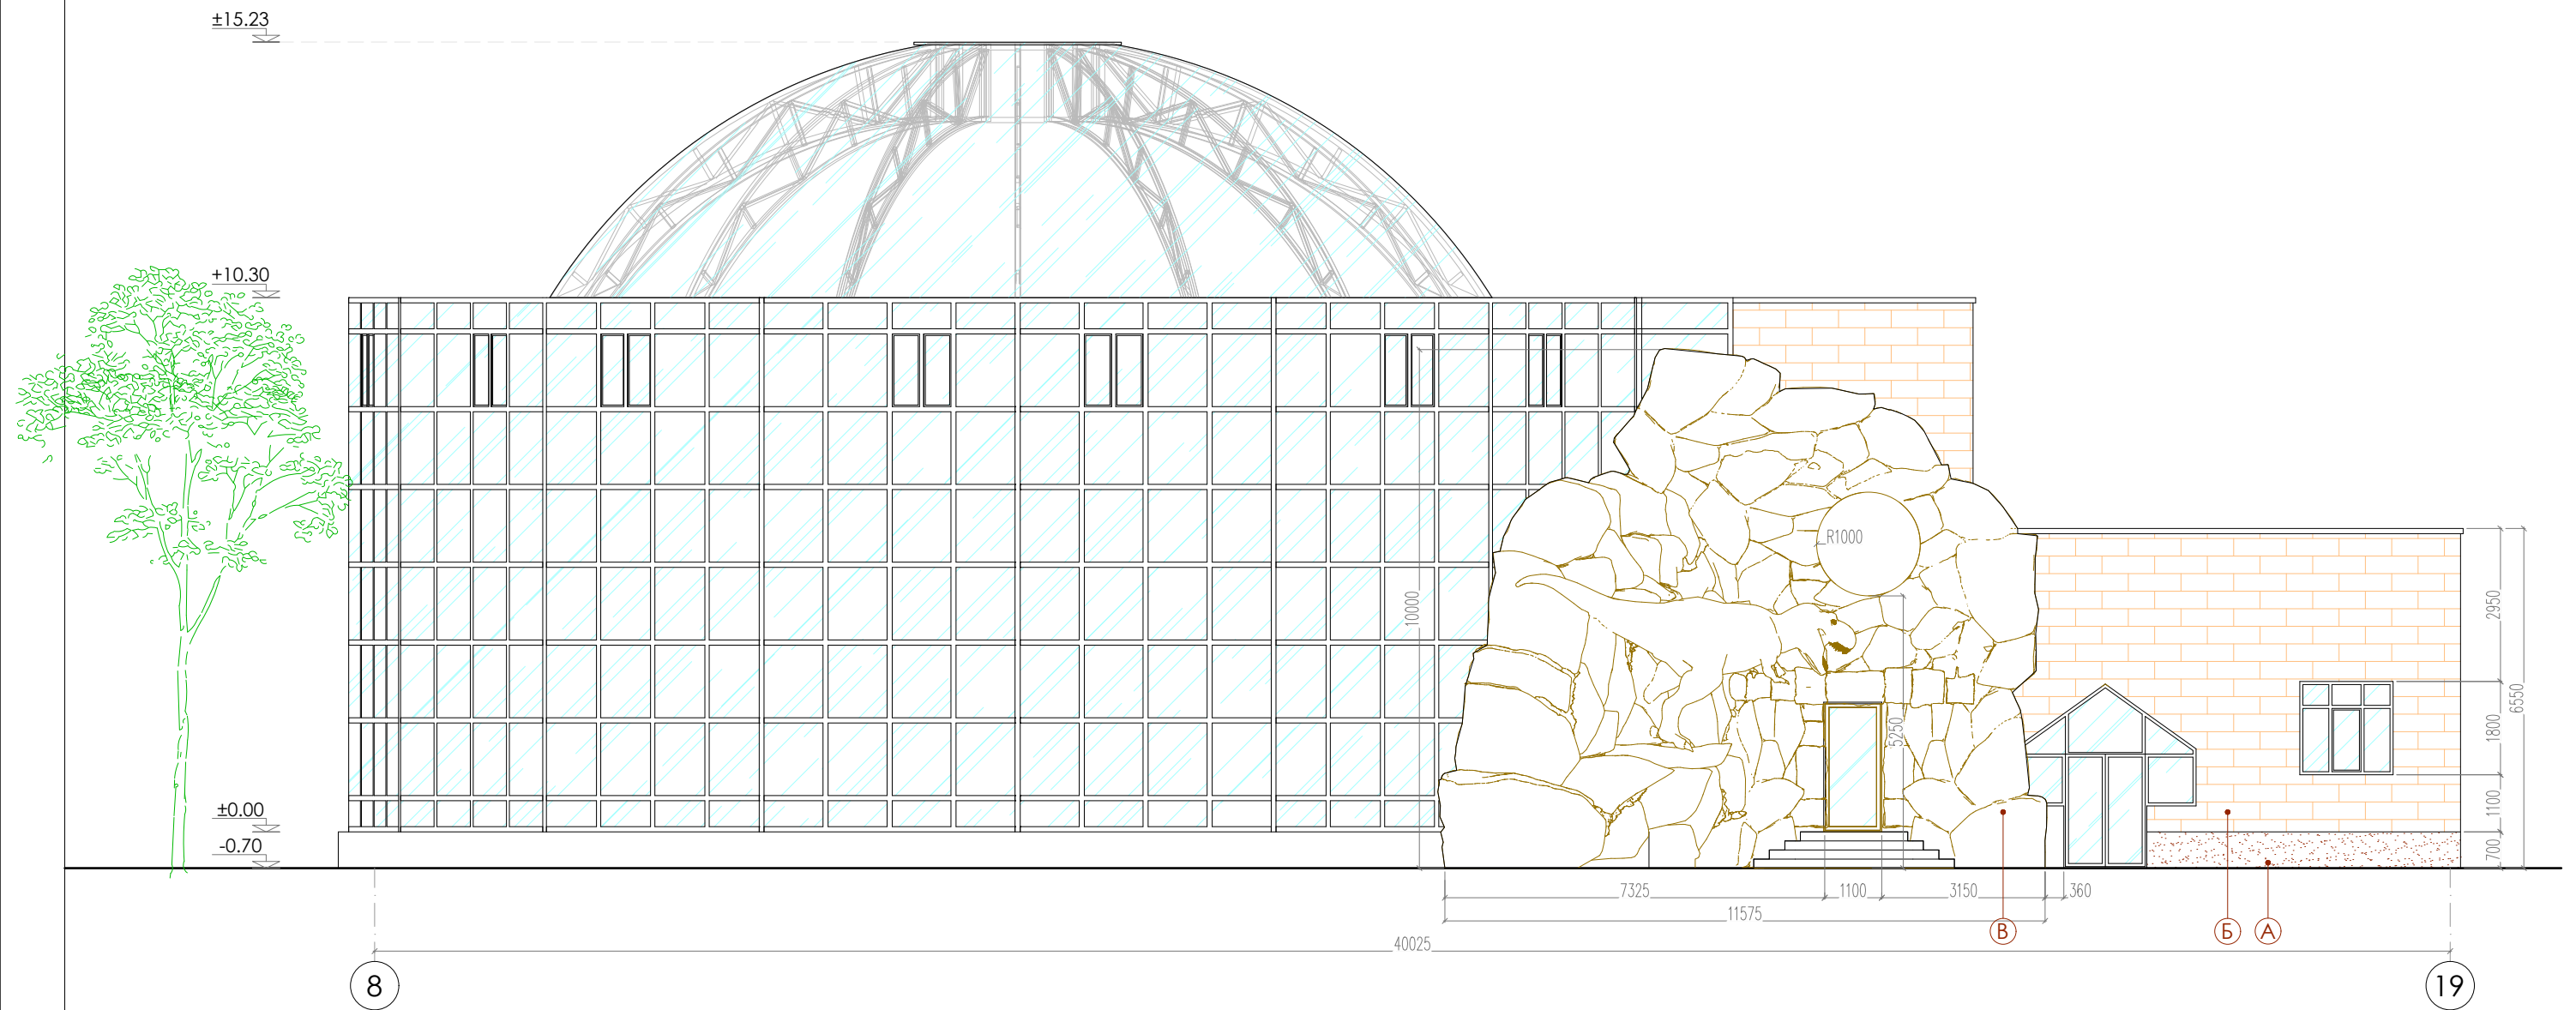

Ведомость отделки фасада


Марка	Элемент фасада	Наименование отделки	Цвет	ед. изм.	всего
A	Стены цоколя, плоскости стен	Декор.камень (сухой монтаж)	белый	м <sup>2</sup>	51.0
Б	Основные плоскости стен	Декор.штукатурка	светло-серый	м <sup>2</sup>	140.0
В	Основные плоскости стен	Декор.камень (сухой монтаж)	светло-коричневый	м <sup>2</sup>	165.5

**Примечание:**


Профили окон покрашен под цвет основных стен (светло-серый)

	ZOO PARK	Фасад по оси 8-19	Лист
			9

Фасад оси 19-8  
м 1:100

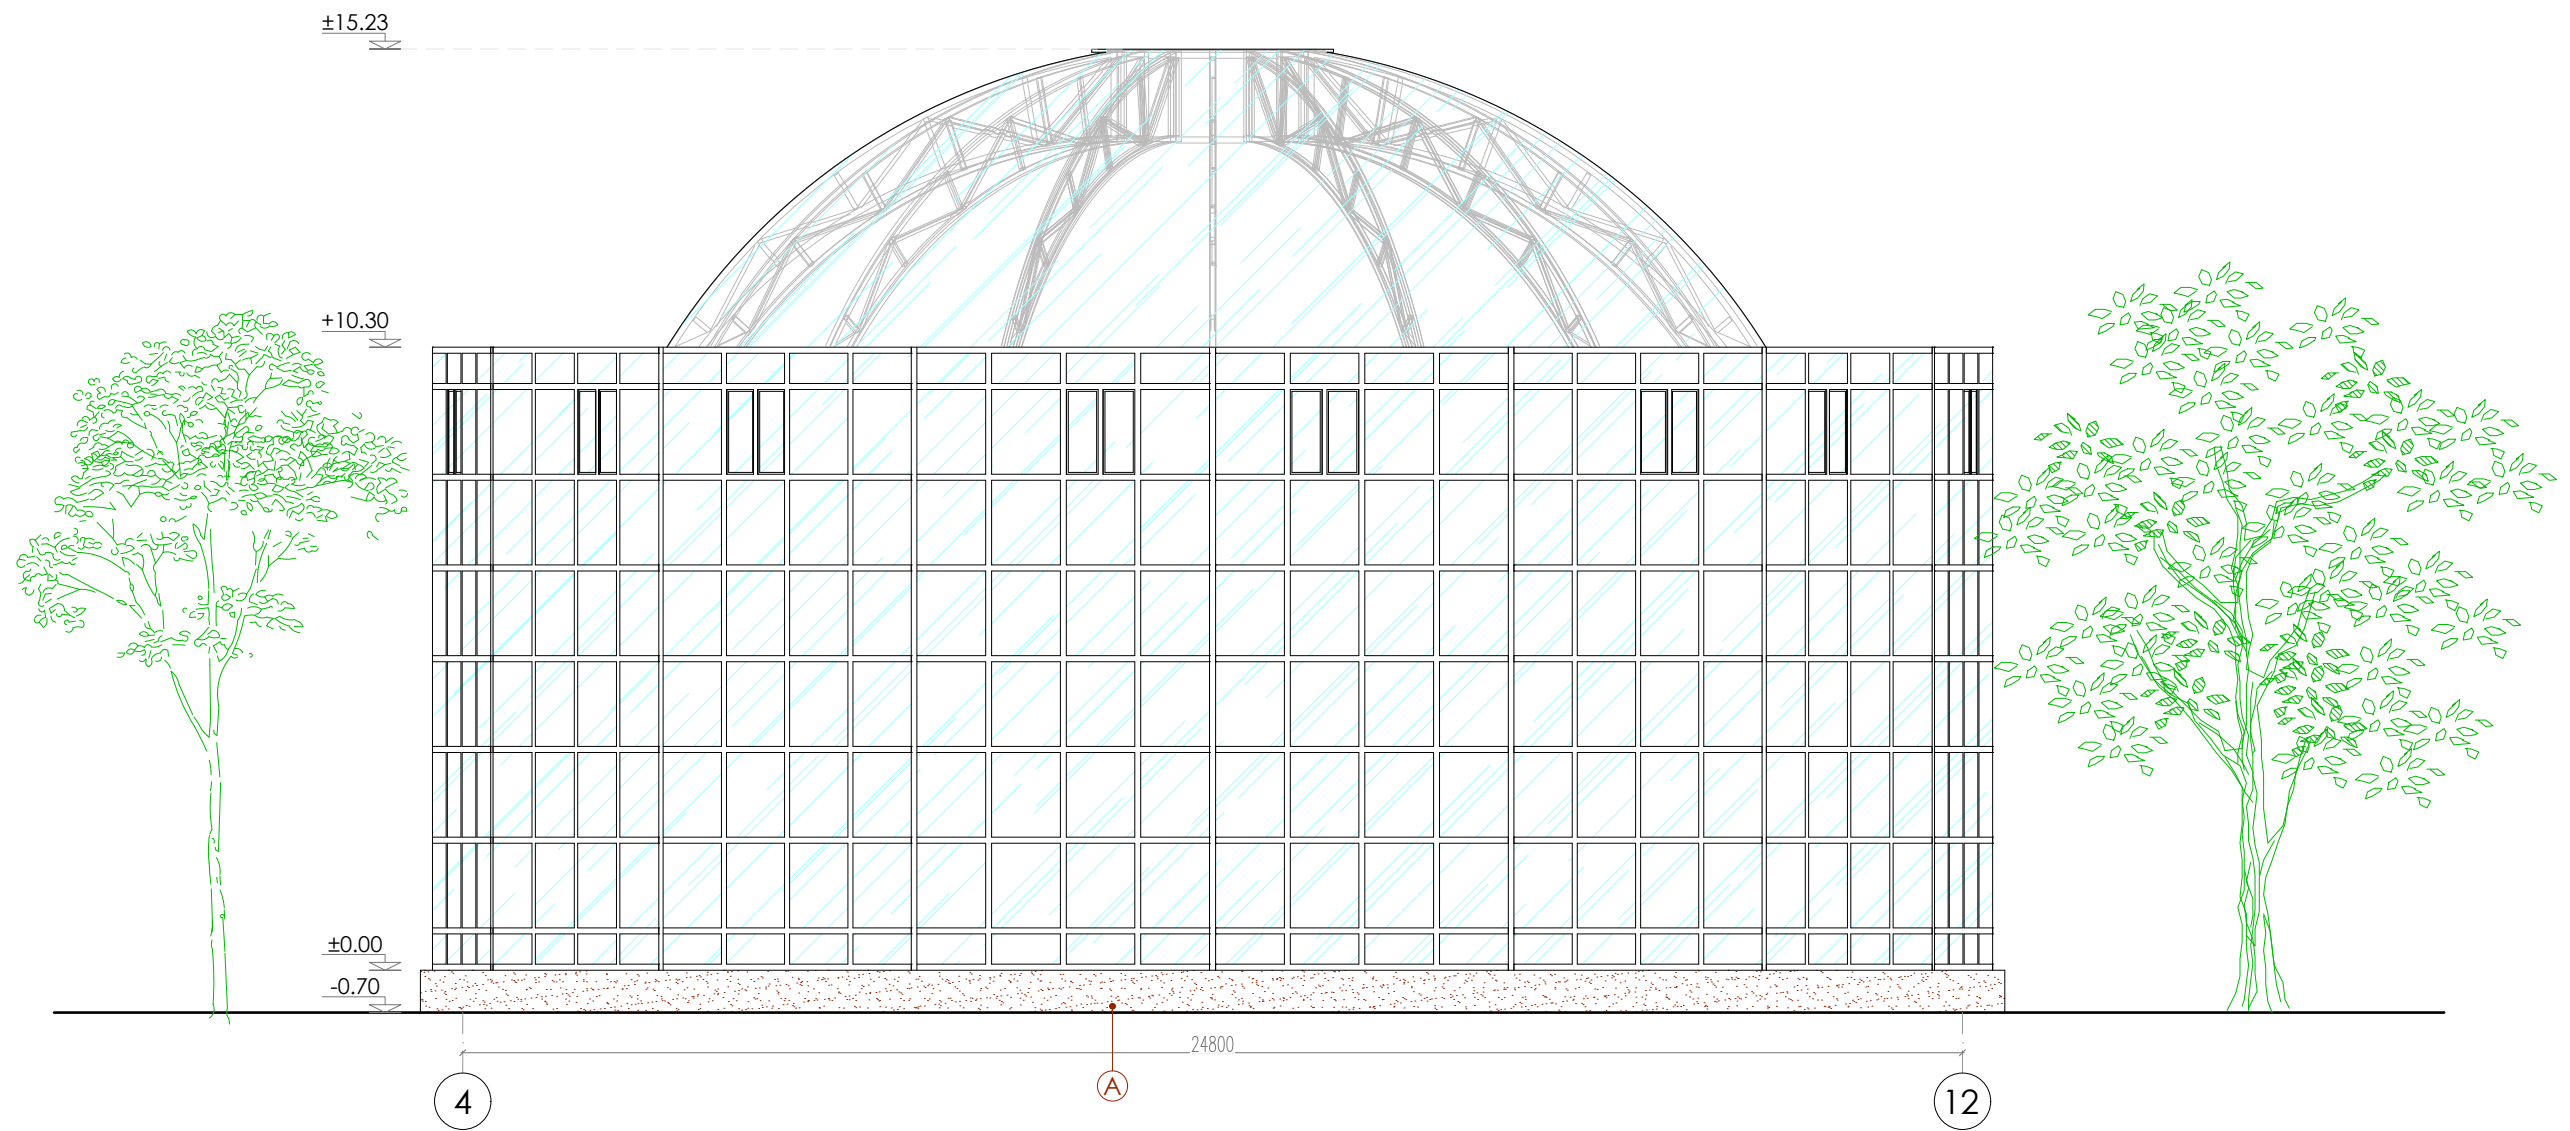


Фасад оси 19-8  
м 1:100

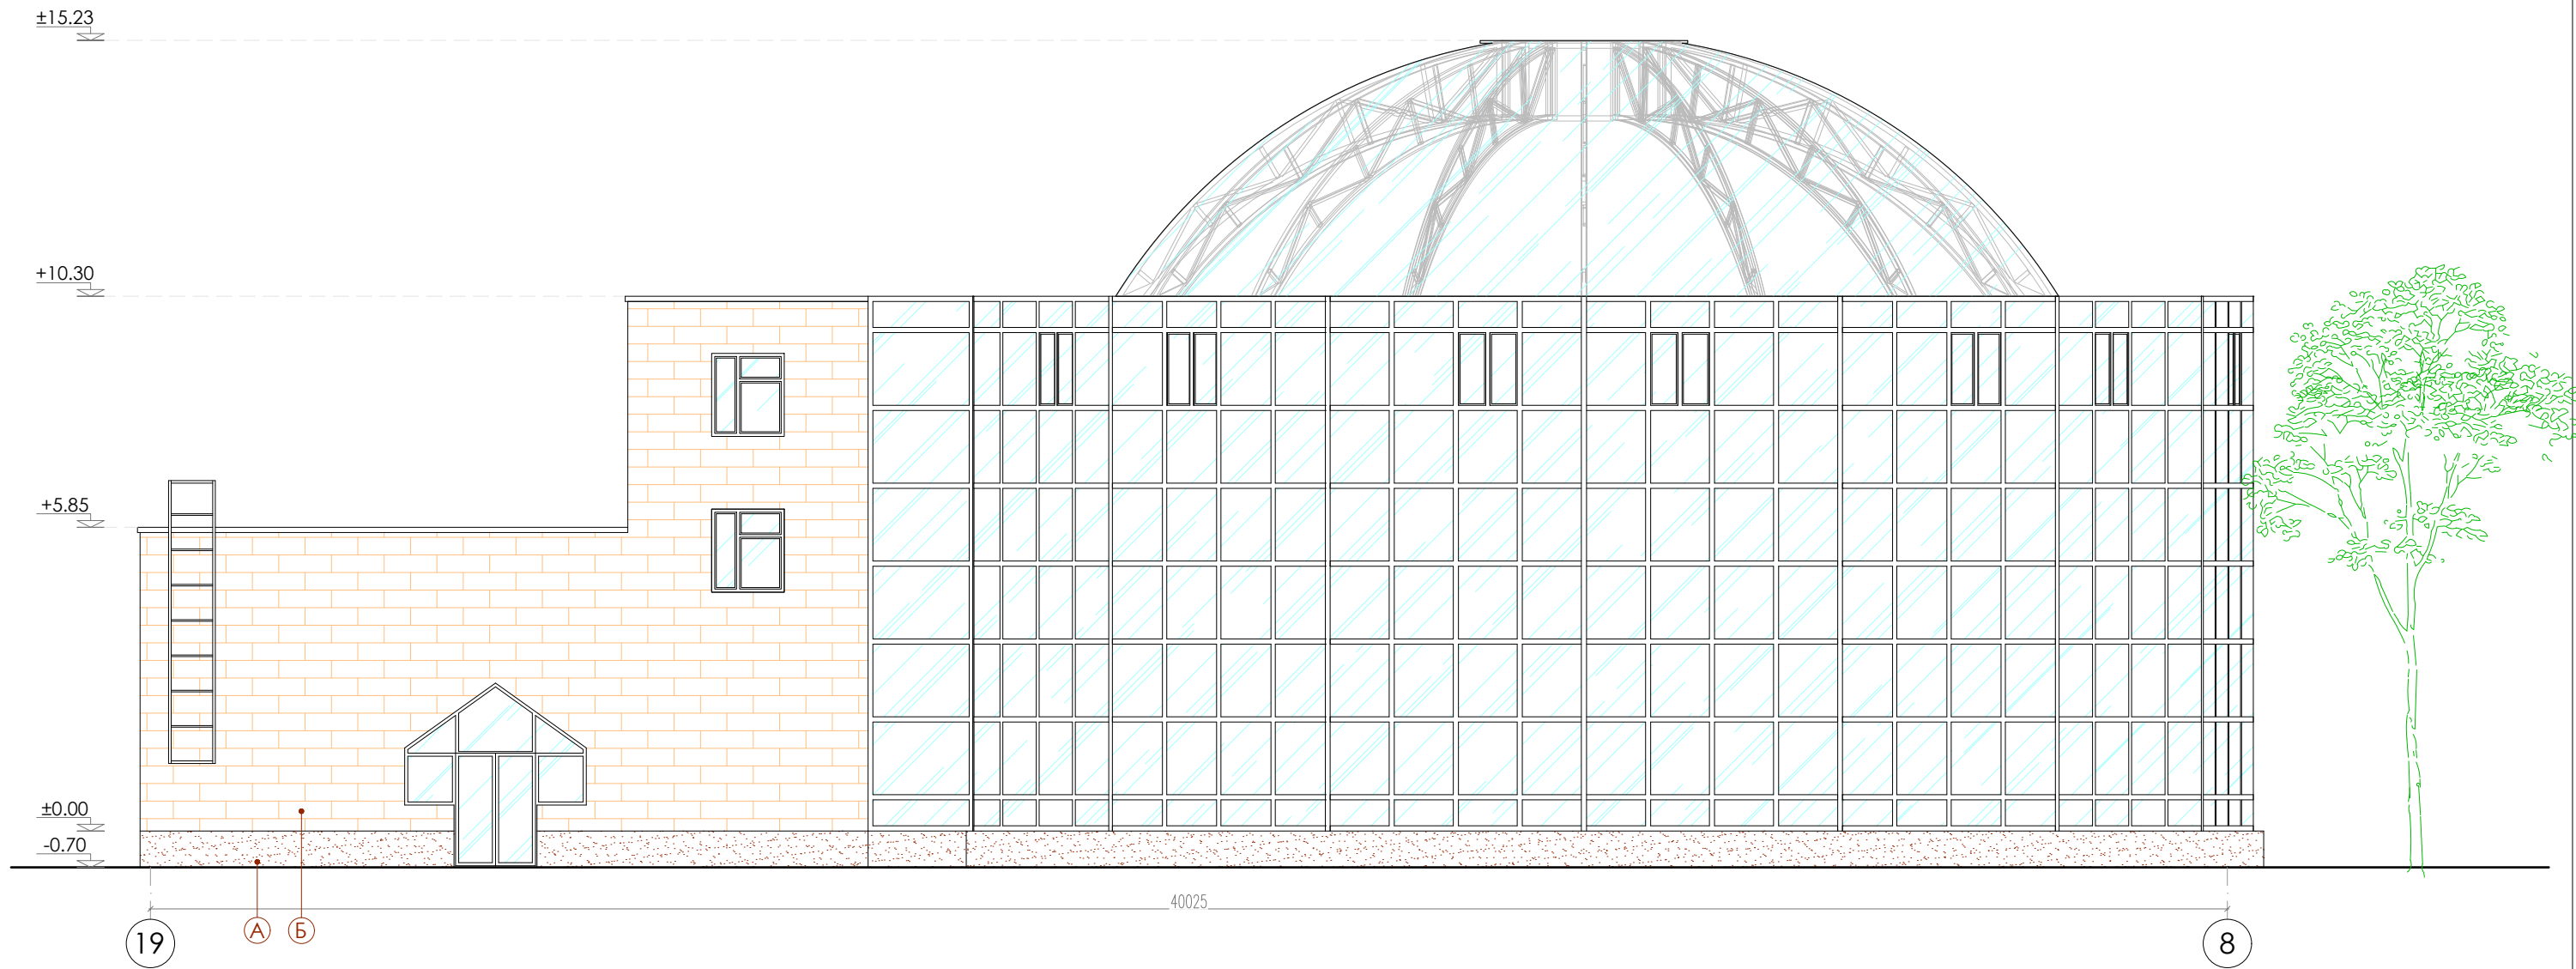


## Ресепшн

м 1:25


Вид сверху

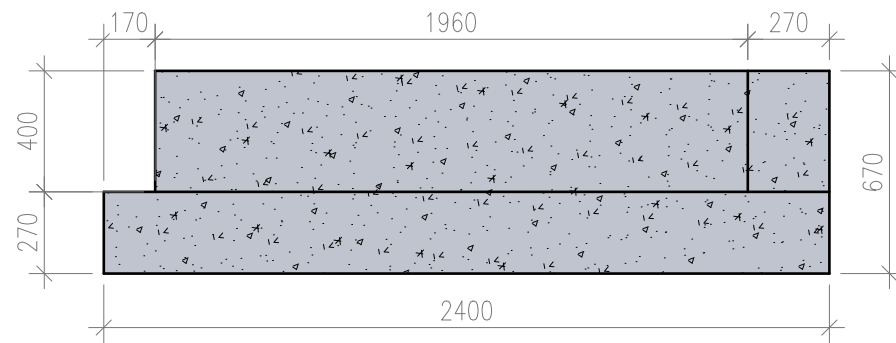


Вид спереди

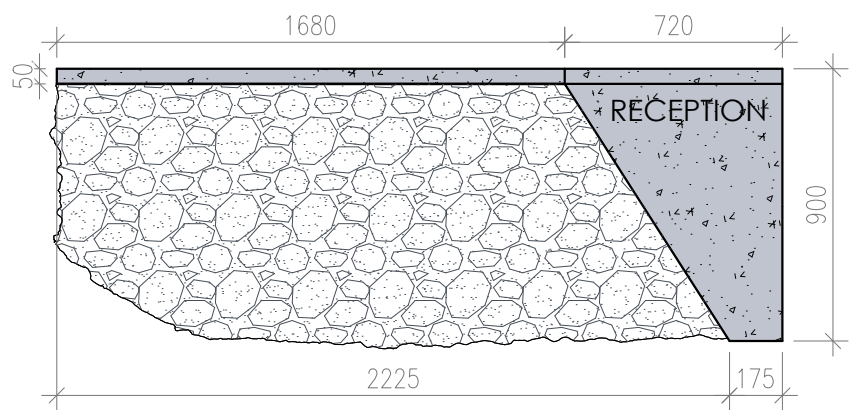

Вид сбоку

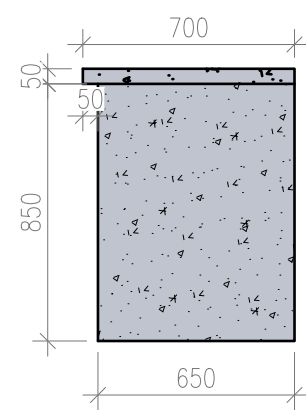

Вид сзади

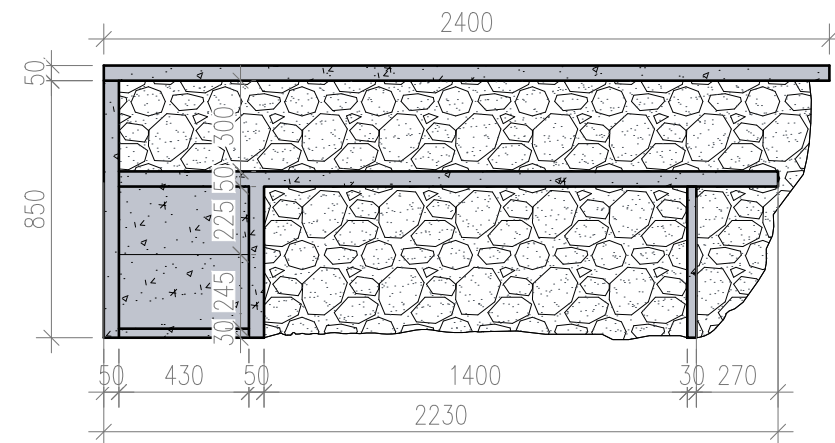


### Спецификация элементов

№	Обозначение на чертежах	Наименование и размер материала	Площадь/Длина (м <sup>2</sup> /п.м.)
1		Керамогранит	3,8
2		Декоративный камень	3,0

## Декоративный камень на стену

м 1:25

Вид спереди

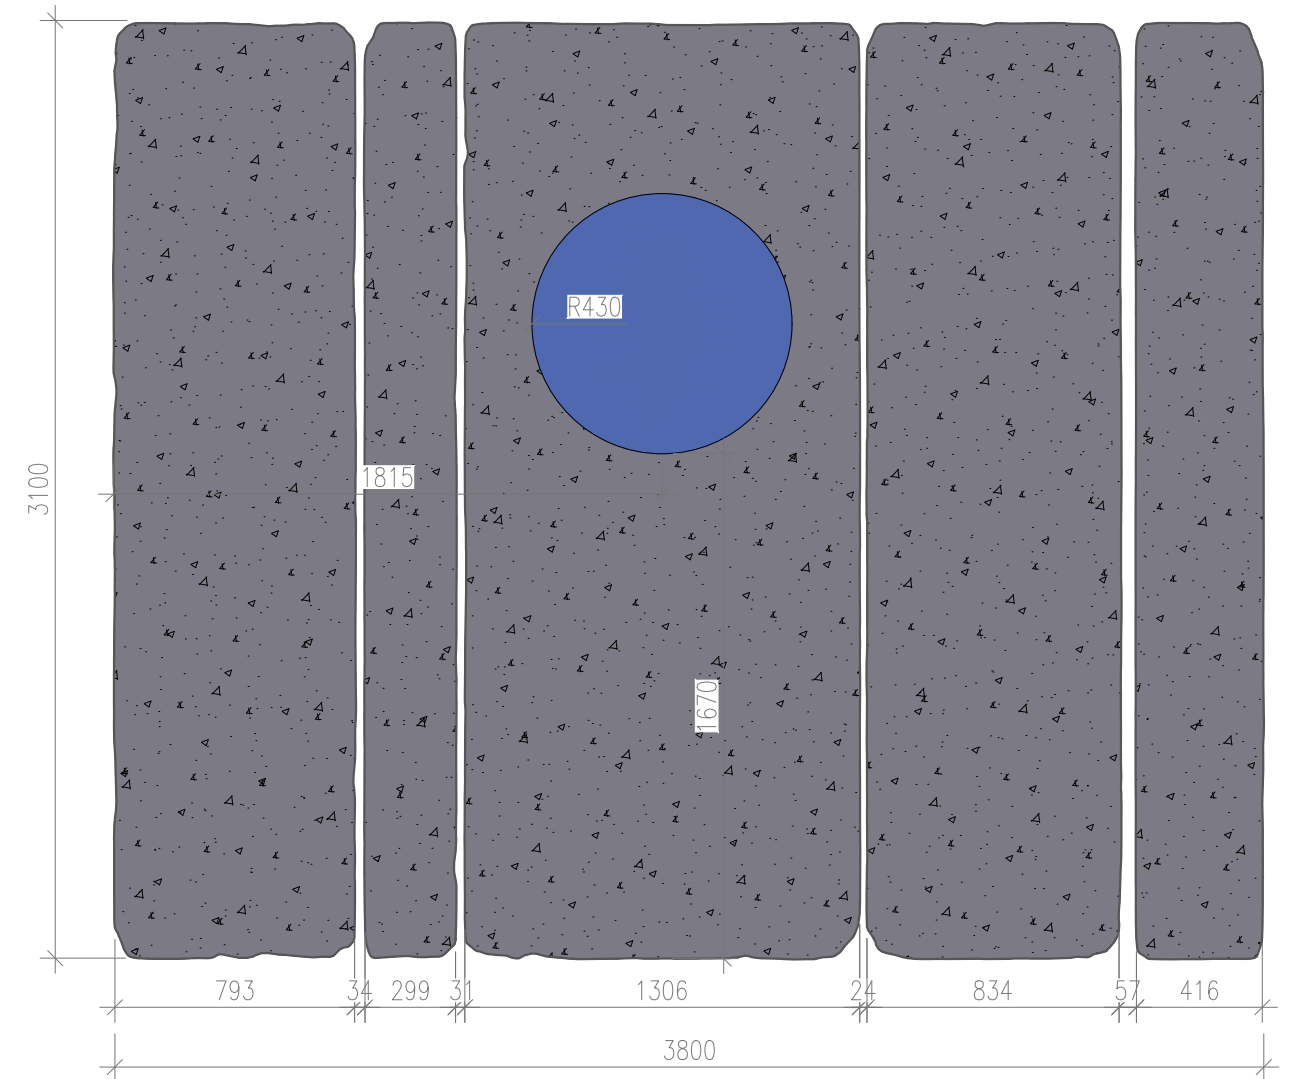


### Спецификация элементов


№	Обозначение	Наименование	Площадь/м2
1		Декоративный камень	11,8

Шкаф  
м 1:25


Вид сверху

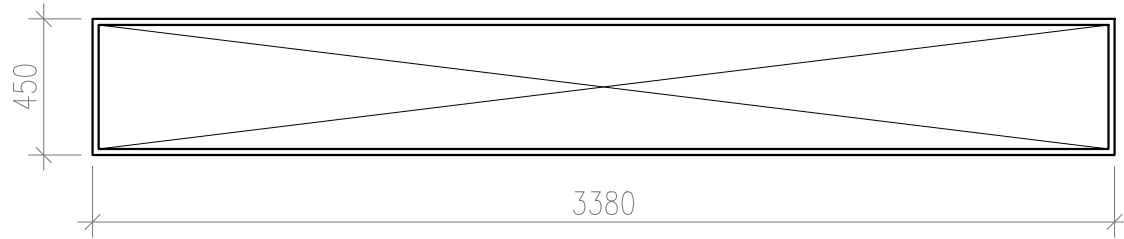

Вид спереди

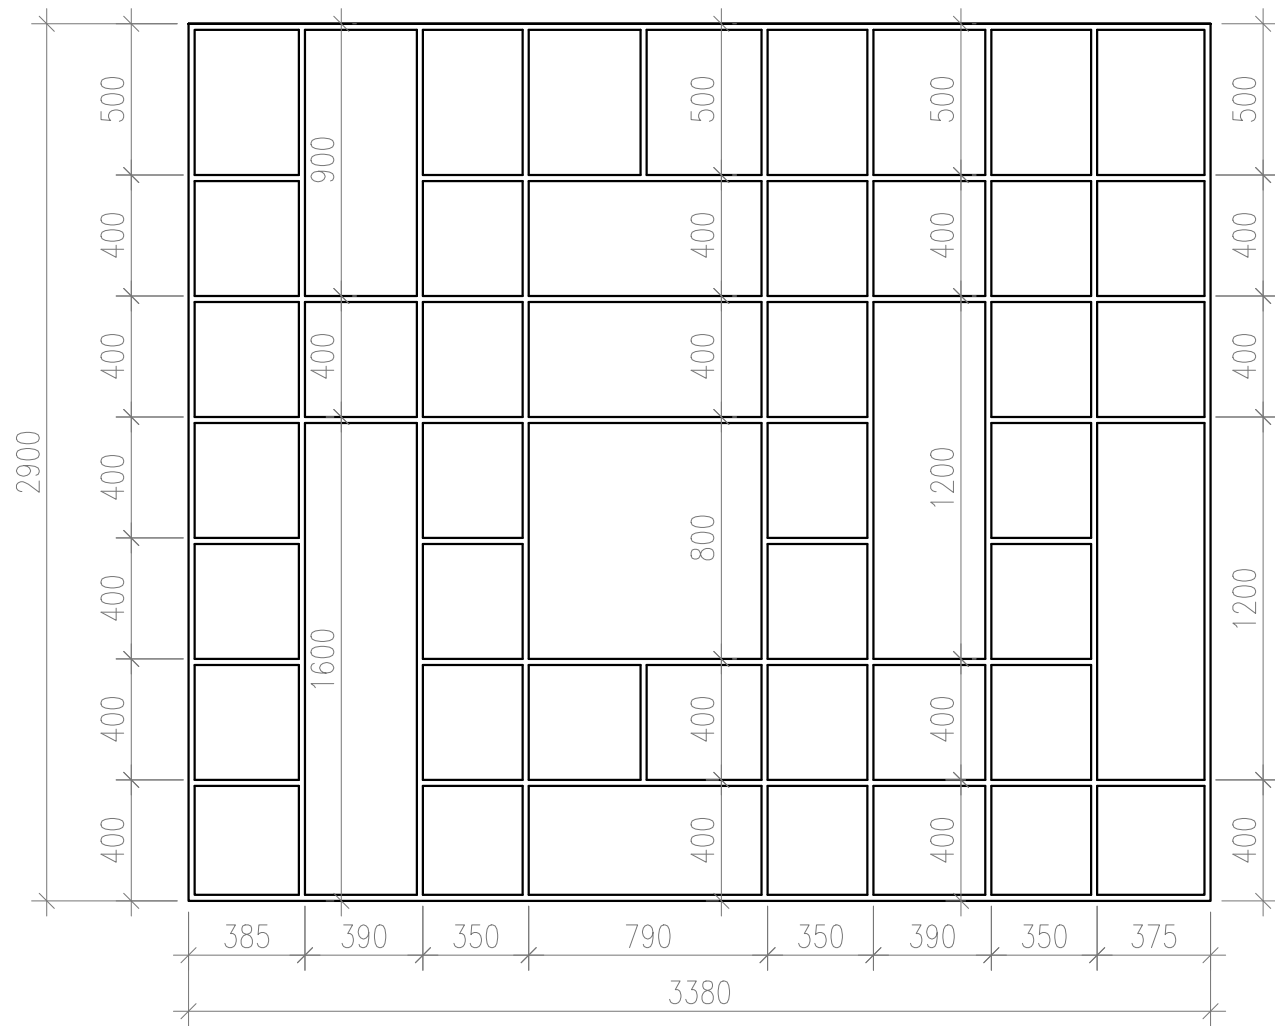


Вид сбоку

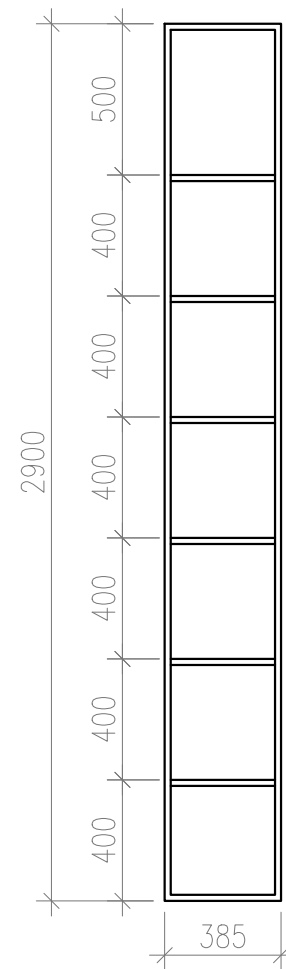


Колонна-1  
м 1:50


Вид спереди

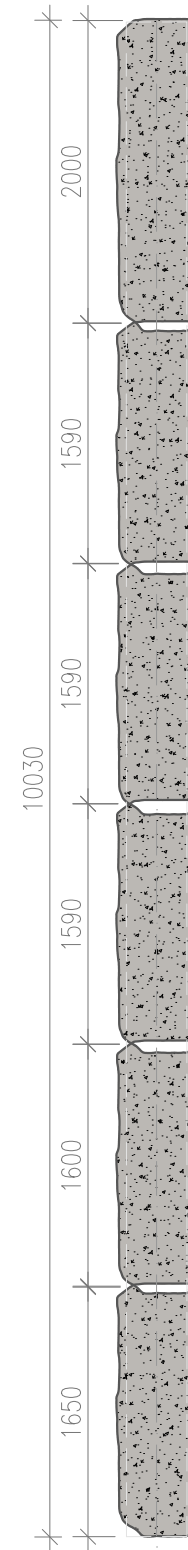

Вид сверху

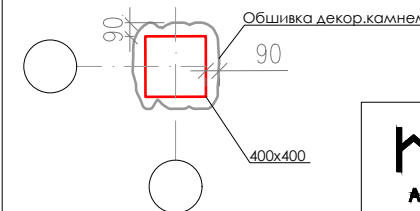


Спецификация элементов

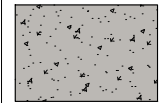№	Обозначение	Наименование	Площадь м2	Кол-во	Всего м2
1		Декоративный камень	22.0	32	704.0


### Ограждение-1

м 1:25

Вид сверху

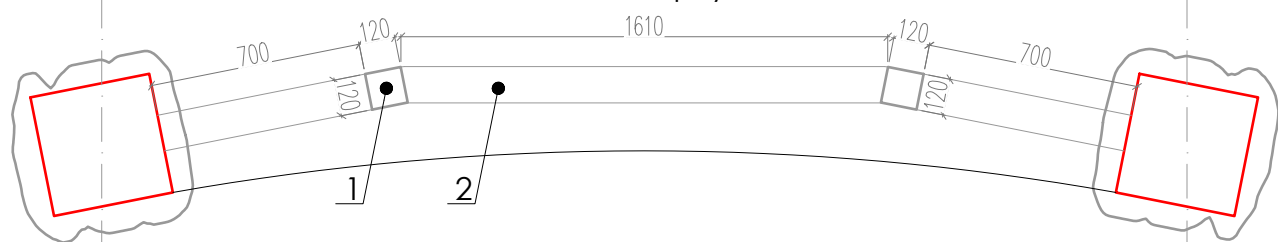


Ограждение-1  
Вид спереди  
(в развернутом виде)

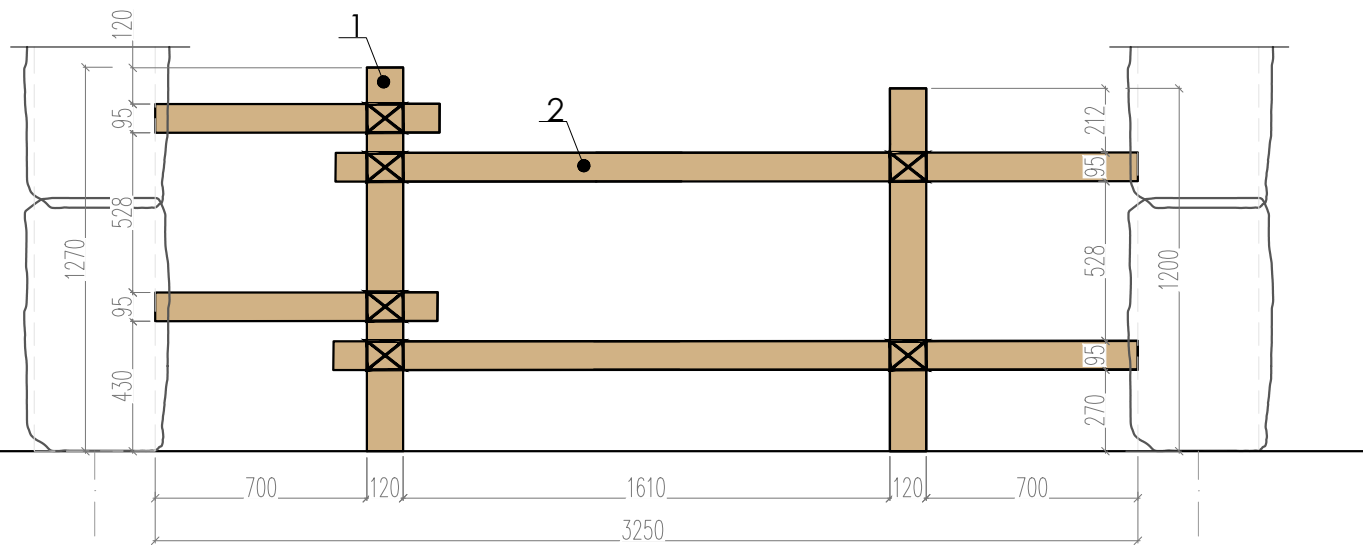


### Ограждение-3

м 1:25

Вид сверху

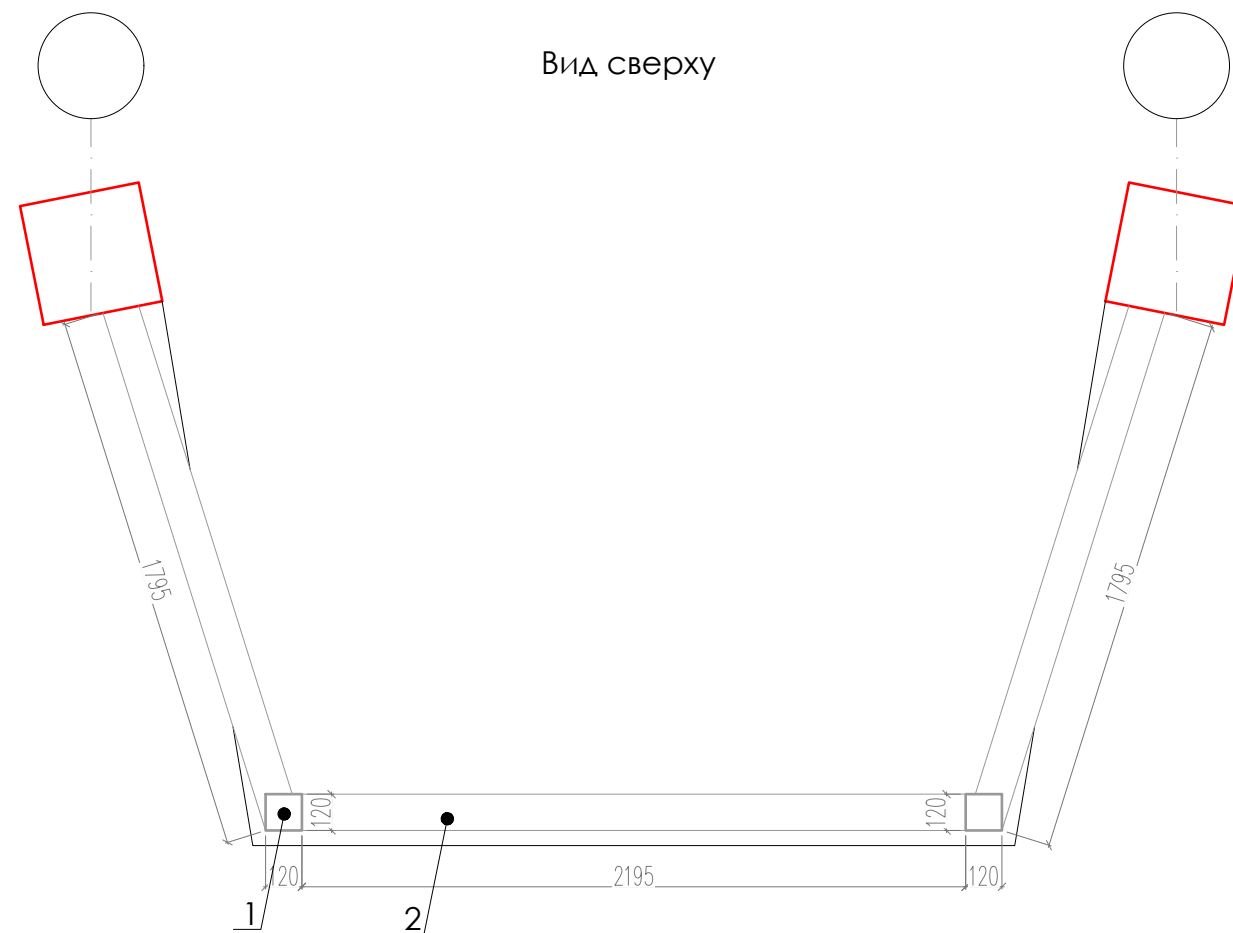


Ограждение-3  
Вид спереди  
(в развернутом виде)

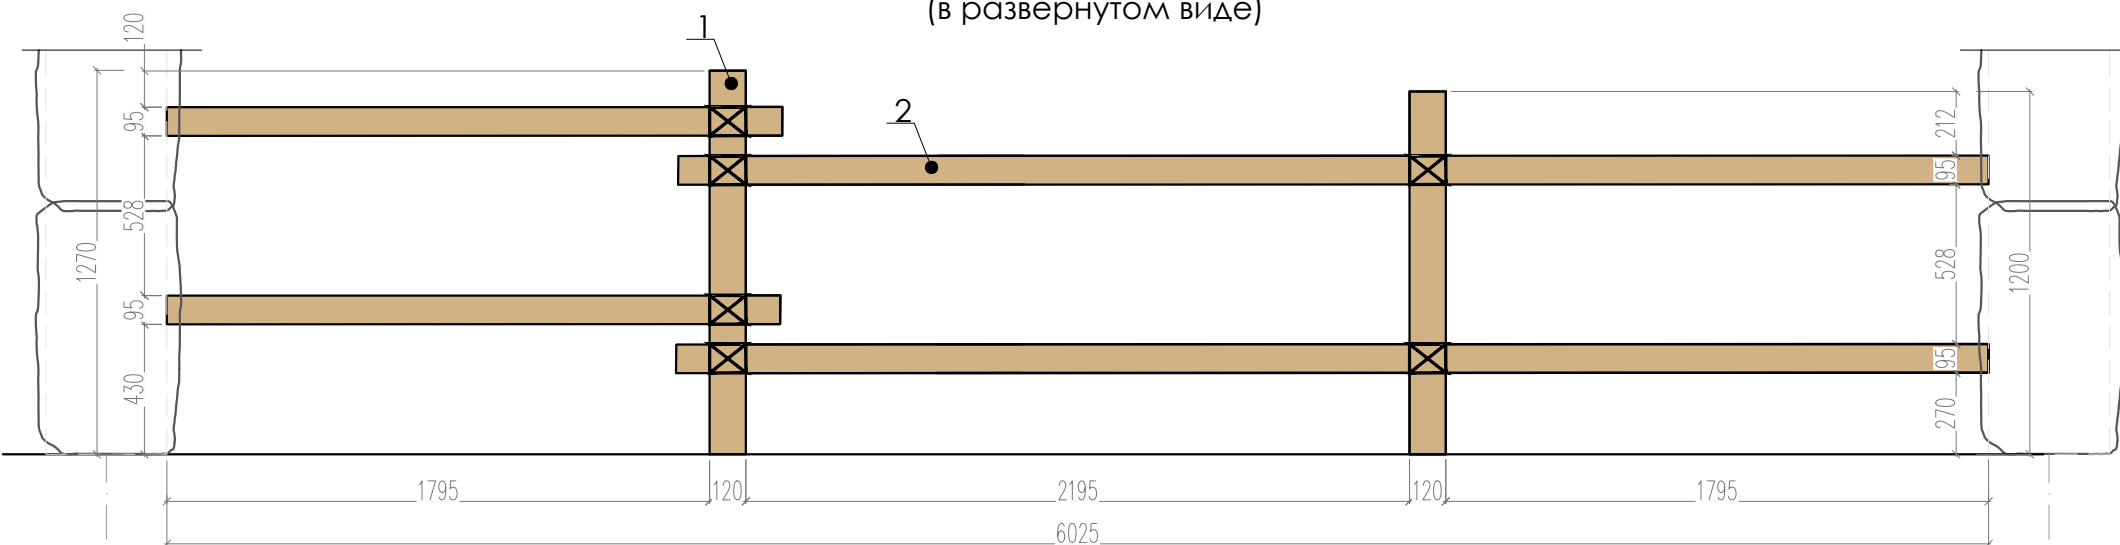


### Ограждение-2

м 1:25

Вид сверху

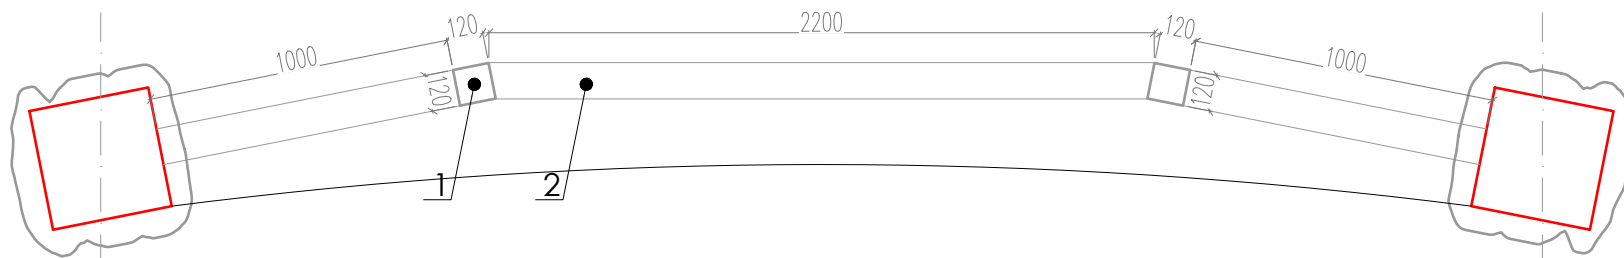

Ограждение-1  
Вид спереди  
(в развернутом виде)

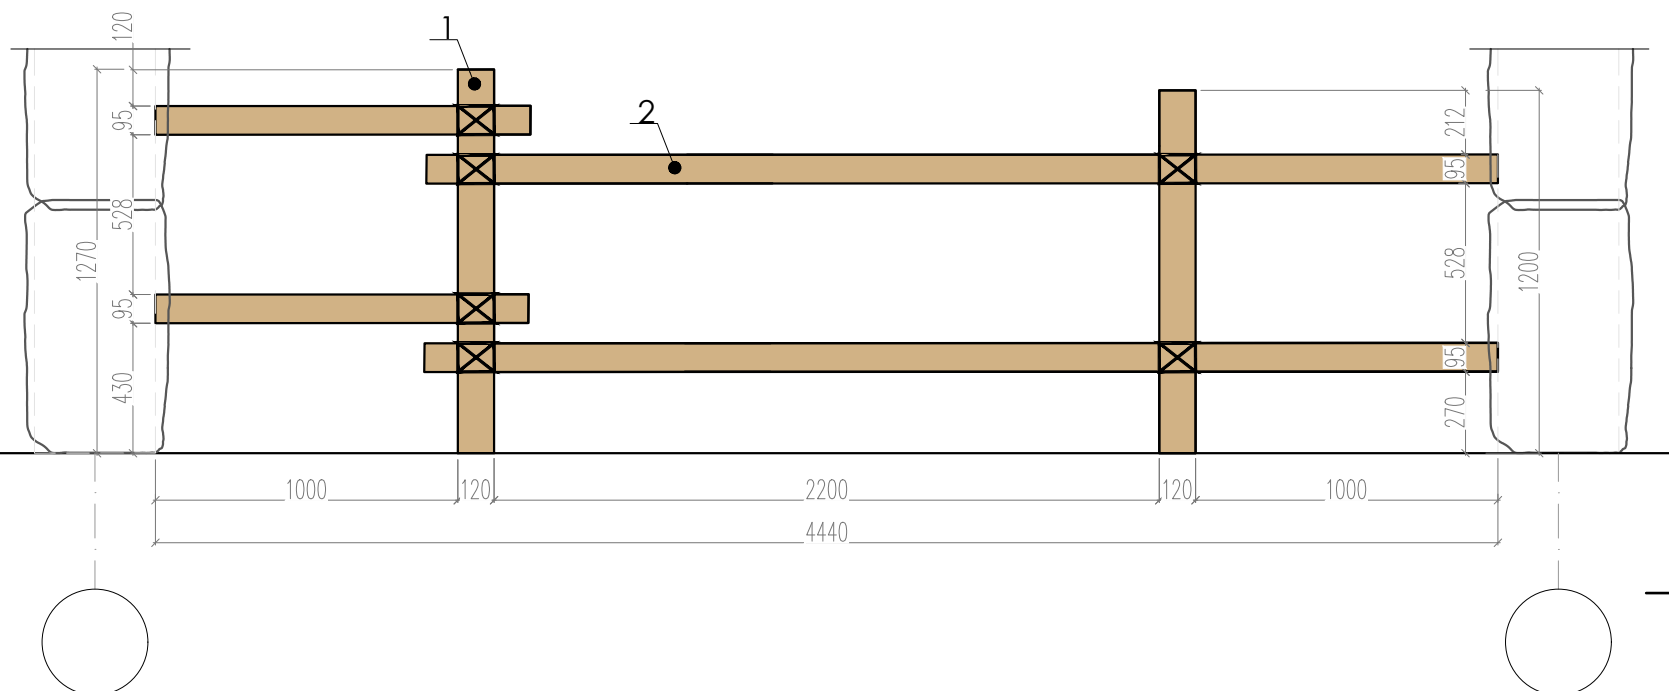


#### Спецификация элементов

№	Наименование	Габариты мм	Всего п.м
1	Деревянный брус	120x120	230.4
2	Деревянный брус	95x120	860.0

### Входная группа

м 1:25

Вид спереди

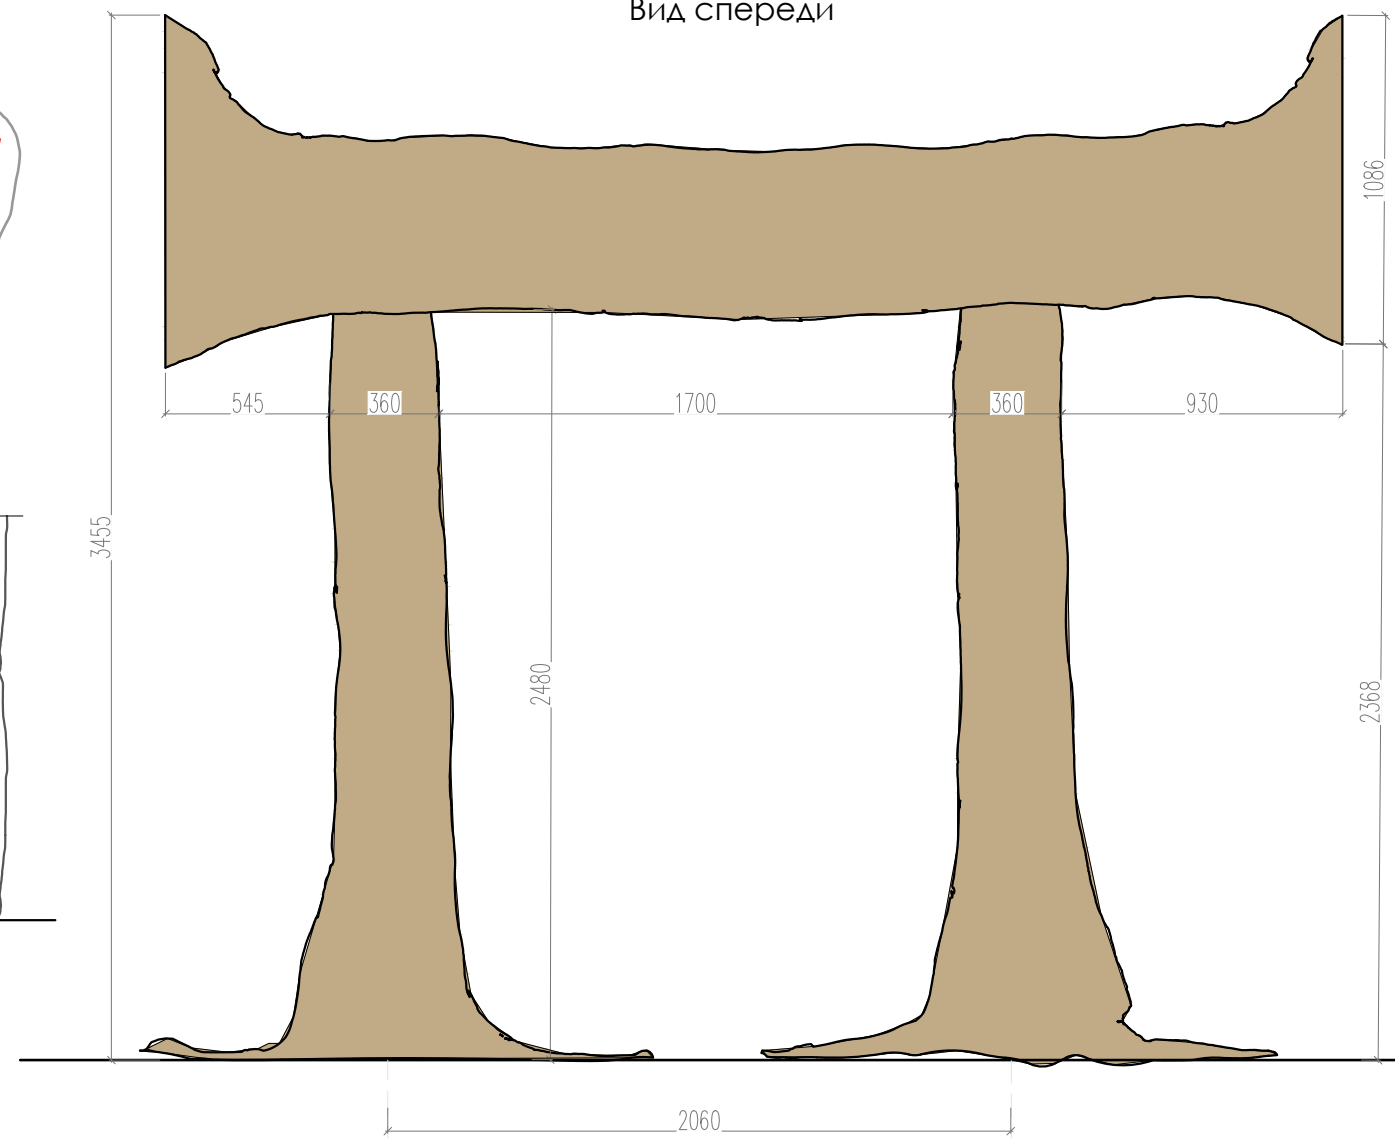


#### Спецификация элементов


№	Обозначение	Наименование	Площадь м2
1		Декоративный камень	4.6




Вид 1

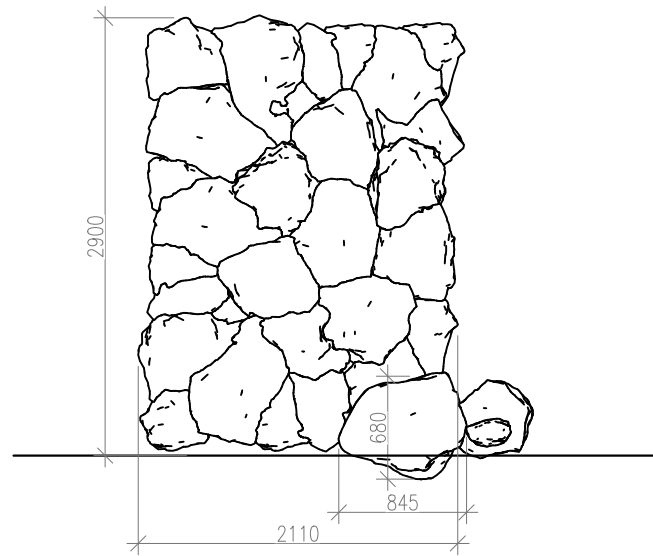

Вид 2

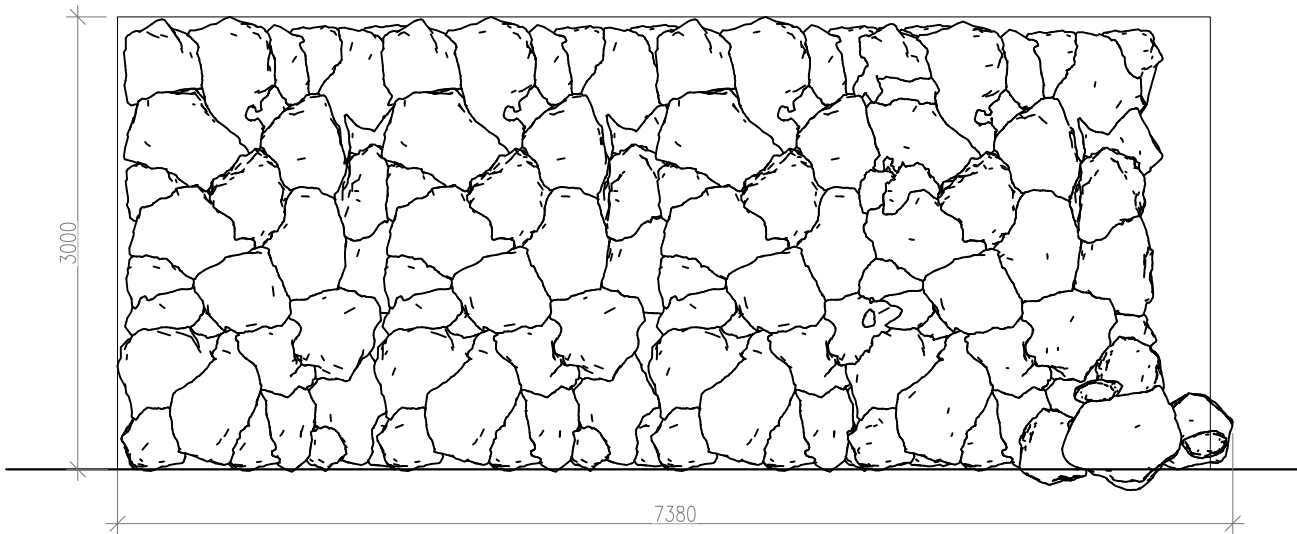


План 1 этажа

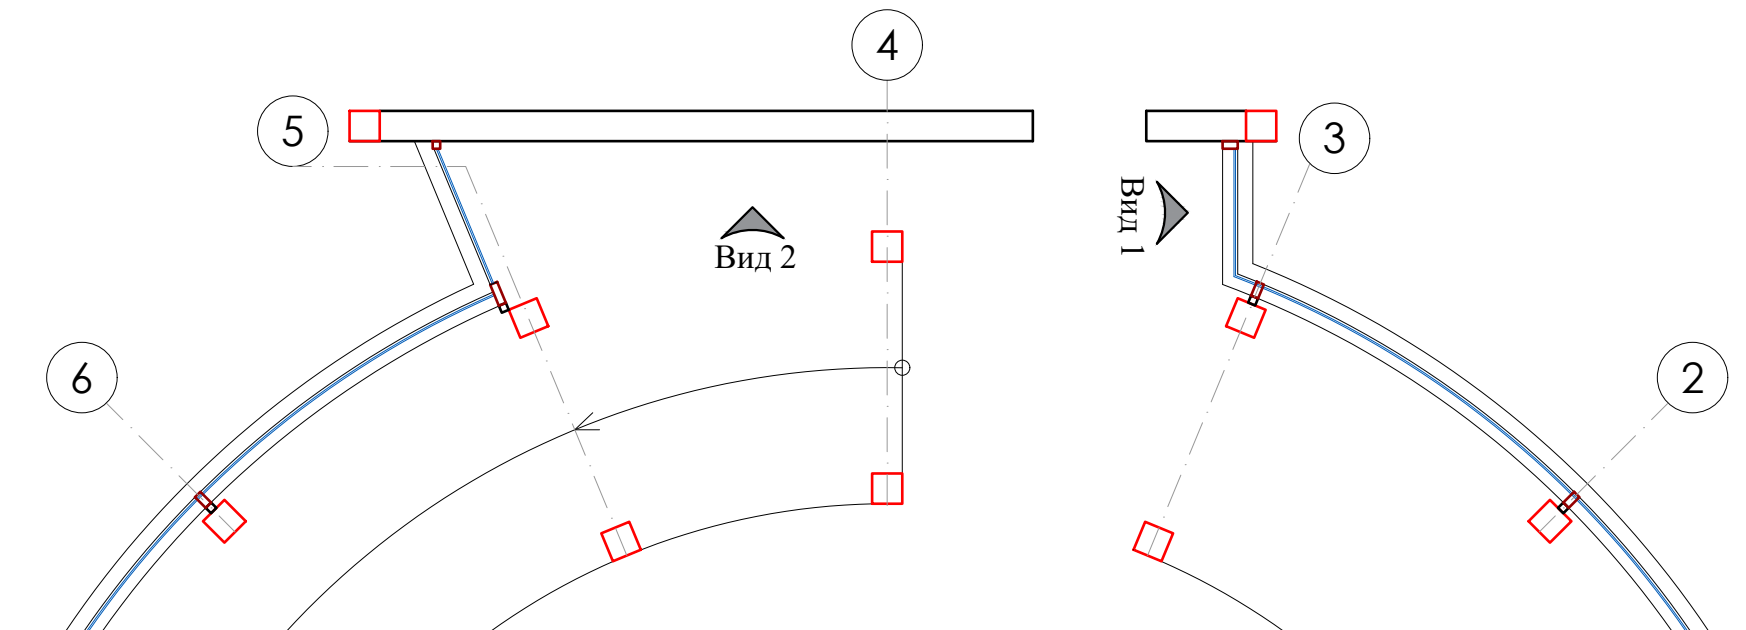


Спецификация элементов

№	Обозначение	Наименование	Площадь м2
1		Декоративный камень	30.0

Вид 3  
в развернутом виде

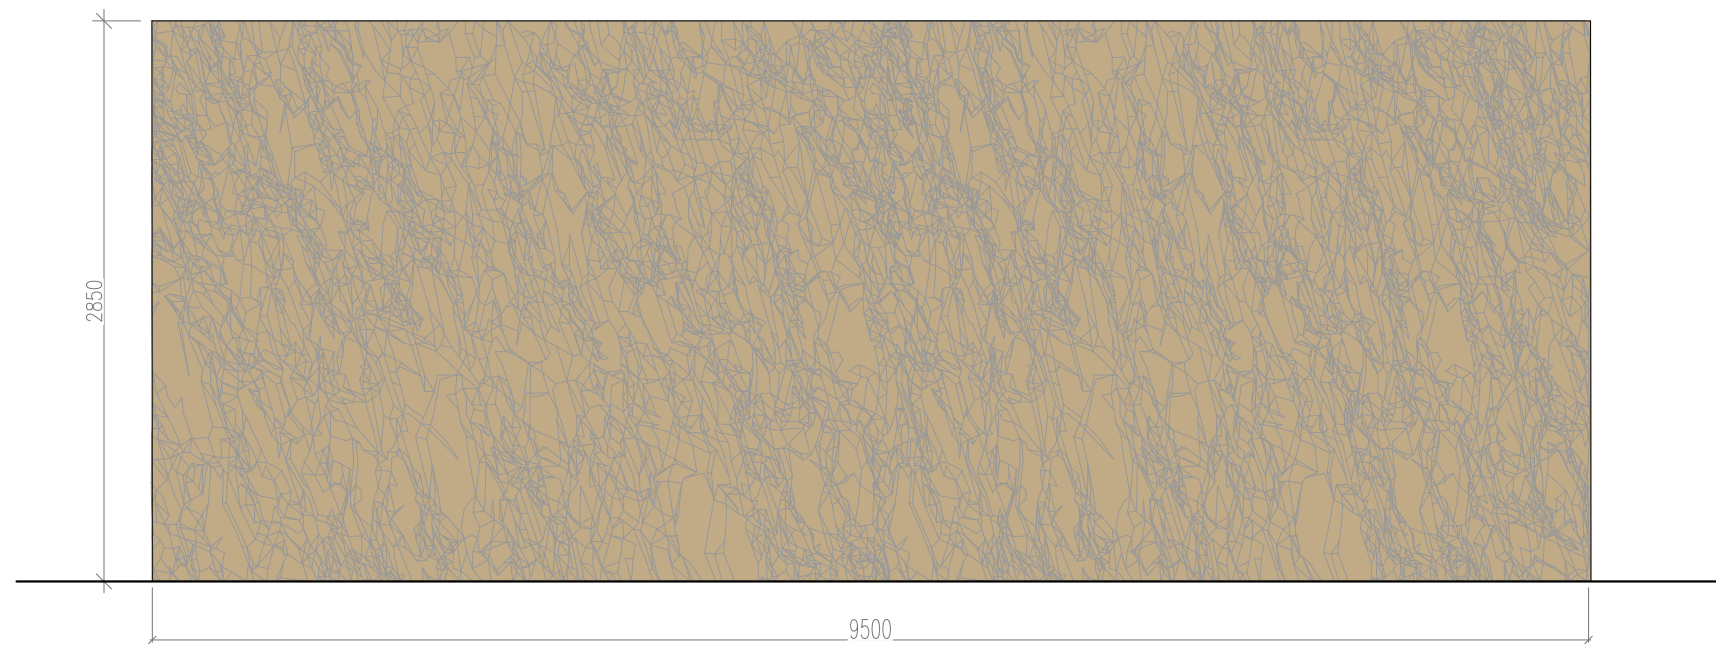


План 2 этажа

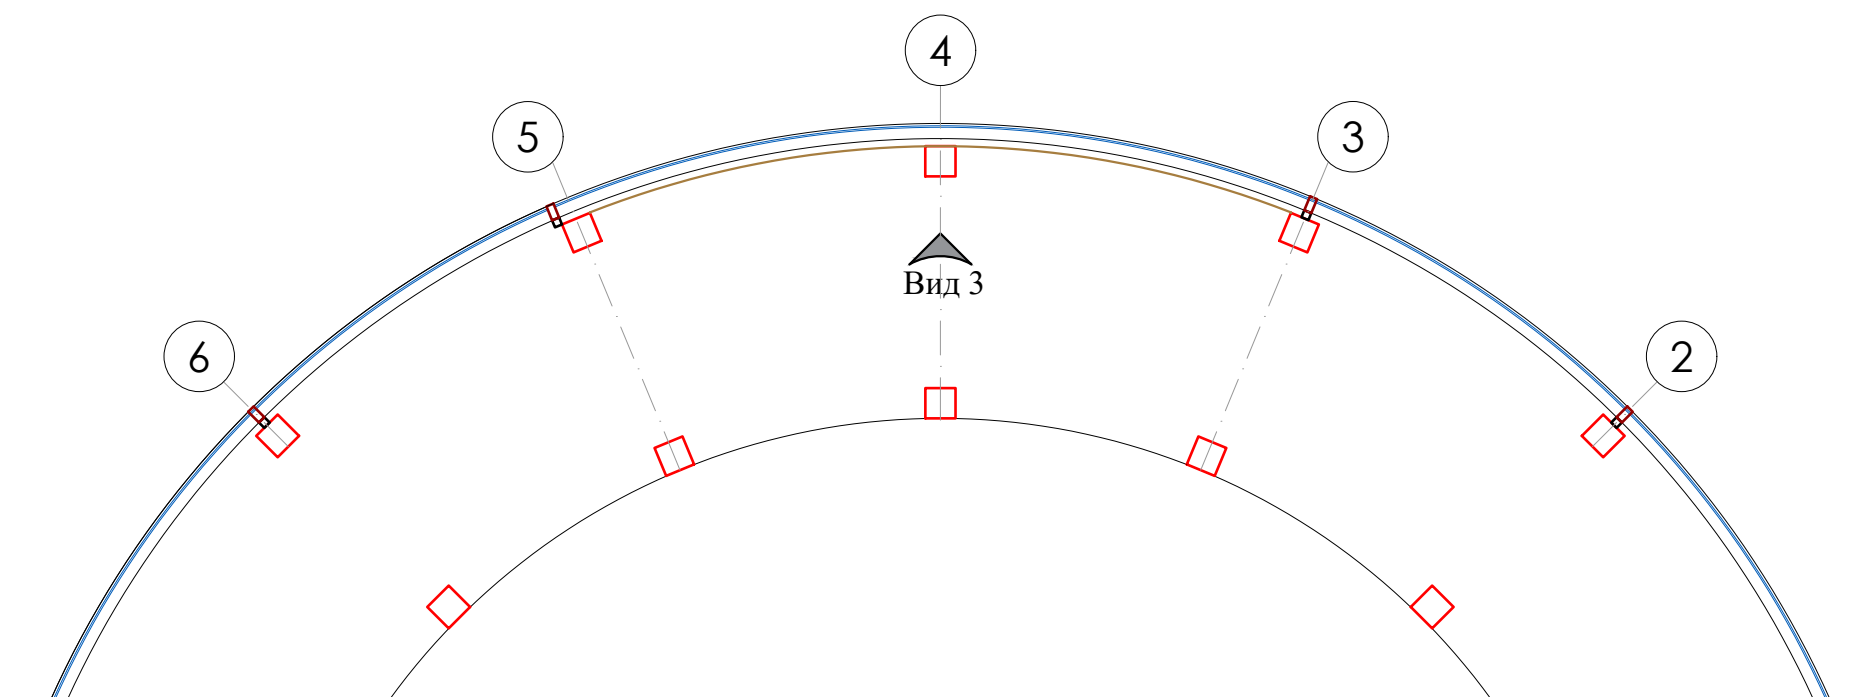


Спецификация элементов

№	Обозначение	Наименование	Площадь м2
1		Декоративный камень	27.0

Вид 3  
в развернутом виде

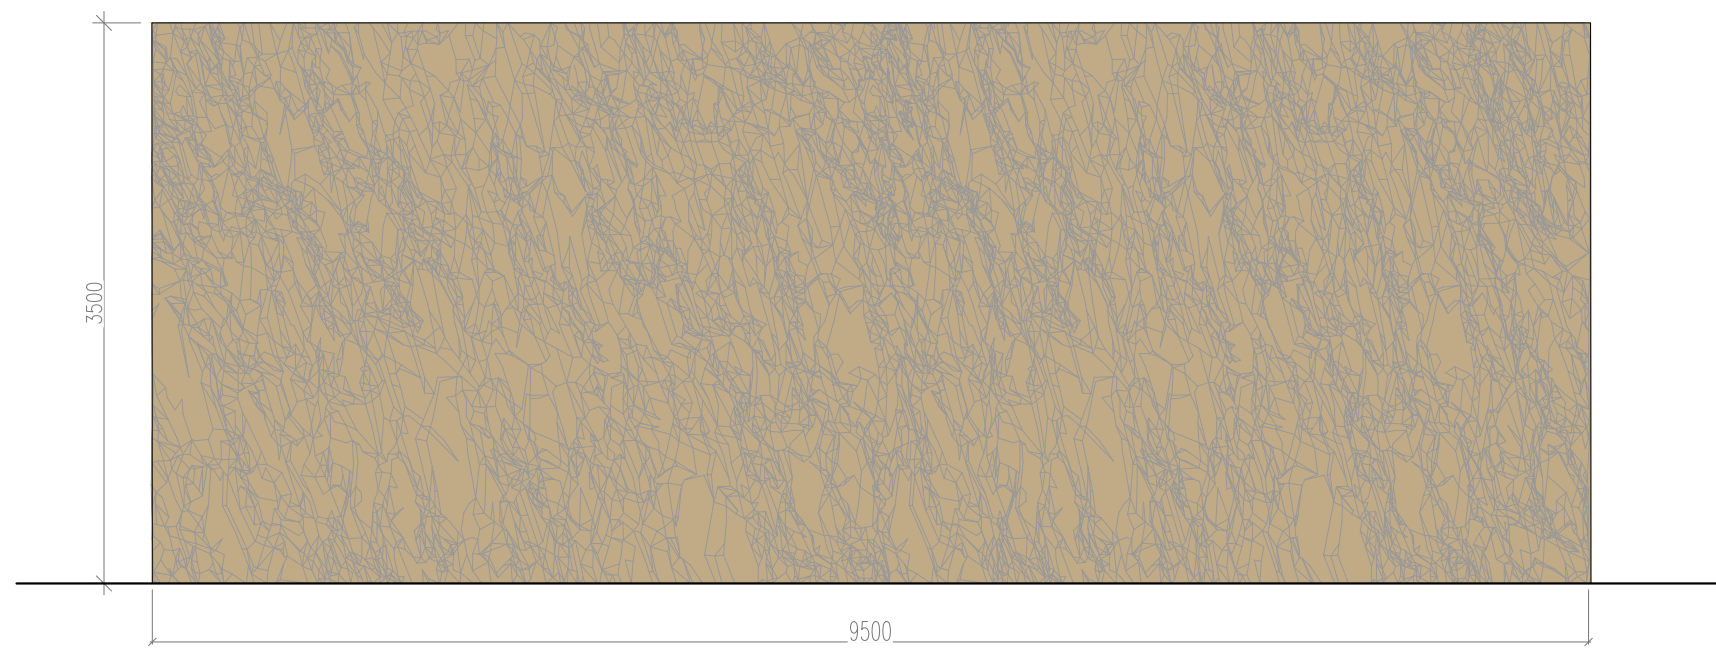

План 3 этажа

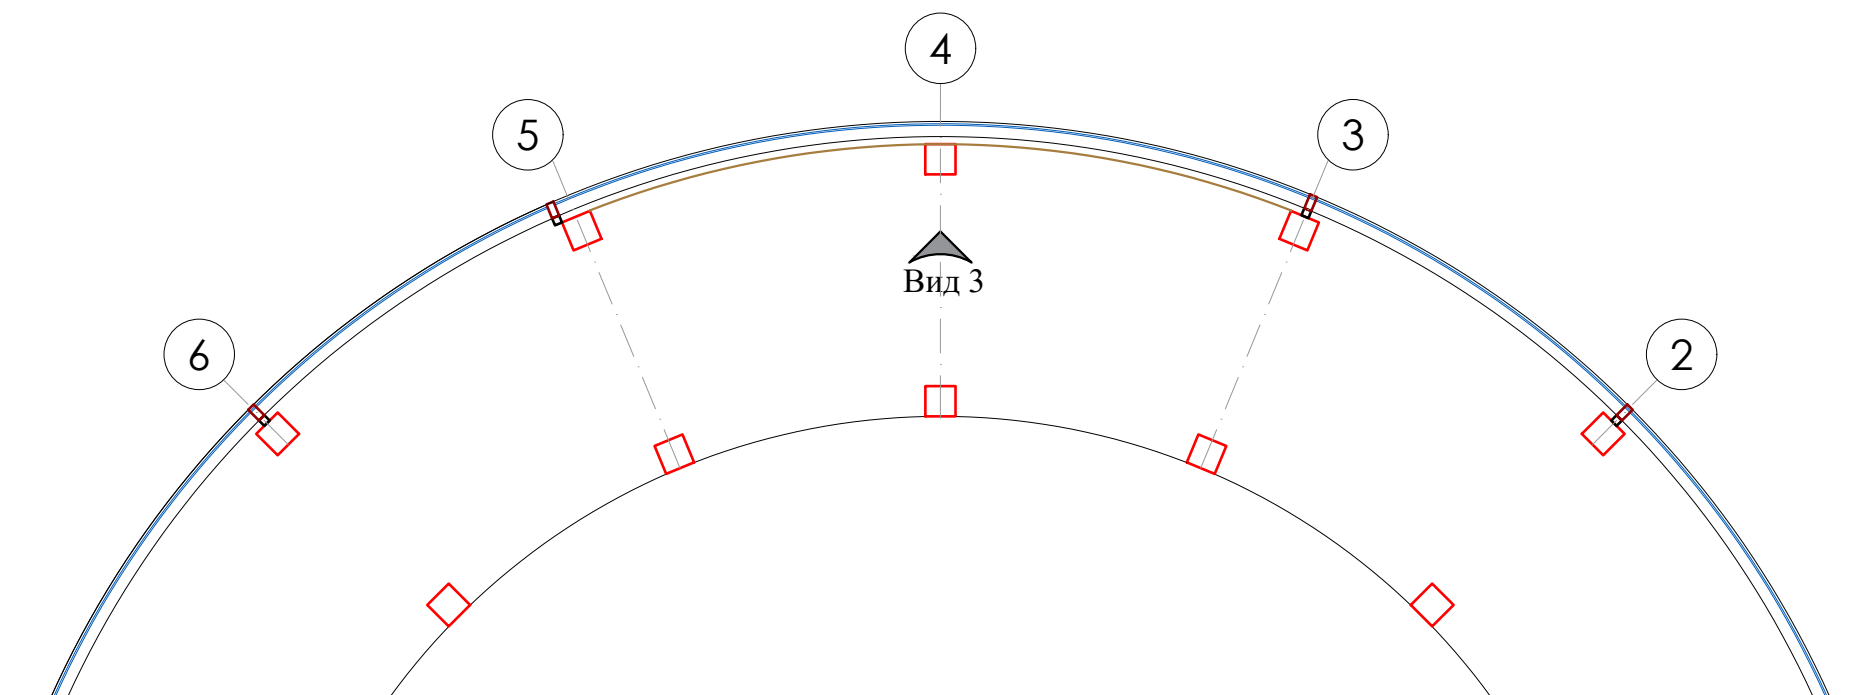

Спецификация элементов

№	Обозначение	Наименование	Площадь м2
1		Декоративный камень	33.3