

ООО "SPECIAL PROJECT"

*«Реконструкция Ташкентского Зоопарка». I этап строительства
(центральная входная зона в Зоопарк, надземные открытые автостоянки на
собственной территории, реконструкция существующих зданий и сооружений,
Зоомагазин для посетителей).*

Здание ЮНАТ

Поз. по ГП 2

Альбом-6

Раздел: Архитектурные решения (АР)



Ведомость рабочих чертежей марки АР

Лист	Наименование	Примечание
1	Общие данные	
2	План на отм.0.000	
3	Разрез 1-1	
4	План кровли	
5	Фасад в осях 1-7	
6	Фасад в осях 7-1	
7	Фасад в осях А1-Д	
8	Фасад в осях Д-А1	
9	Экспликация полов Ведомость отделки помещений.	
10	Спецификация элементов заполнения проемов. Схемы заполнения проемов.	

Общие данные

Рабочий проект по объекту: Реконструкция Ташкентского зоопарка по адресу: ул. Богишамол, дом 232А, в Юнусабадском районе г. Ташкента, разработан на основании договора-___-___-2021г., задания на проектирования и заданий от смежных разделов.

Проектом предусмотрено строительство одноэтажного здания кафе и магазин.

Показатели здания по ШНК 2.01.02-04:

Класс ответственности здания.....III

Степень огнестойкости здания.....II

Класс по функциональной пожарной опасности..... Ф.3.2

Класс конструктивной пожарной опасности..... С0

Здание одноэтажное без подвала, каркасное с кирпичным заполнением сложной конфигурацией в плане, габаритами (в осях 1-7) 31.4м. х (в осях А/З-Д) 17.55м.

Высота этажа - 6.0м и 3.7 м.

В здании предусмотрены следующие помещения:

-Общий зал., класс для занятий, раздевалка для персонала, кухня, зал, комнаты свободного назначения, кладовые, сан.узлы.

Наружные стены - кирпичные толщ. 380мм.; витражные из колленого стекла.

Перегородки - кирпичные толщ. 380мм, 250мм, 120мм.

Внутренняя отделка

Стены - окраска водоземлюсионной краской, в мокрых помещениях глазурованная керамическая плитка.

Потолки - подшивные из ГКЛО (огнестойкий), в мокрых помещениях пластиковая рейка по бруску.

Полы - керамическая плитка, плитка «италогранит», окраска полимерной краской,

Наружная отделка

Наружные стены - фасадные панели текстурой под МДФ и покраска фасадной краской

Цоколь- облицовка гранитом.

Витражи - алюминиевые.


Технико-экономические показатели


Площадь застройки - 587.5 м²

Общая площадь - 538.5 м²

Проект разработан в соответствии с действующими нормами и правилами и предусматривает мероприятия по взрывной безопасности при эксплуатации объекта

ГИП проекта..... Алимхаджаев

						Договор 36-10-2020-АР	2021 г.		
						«Реконструкция Ташкентского Зоопарка». I этап строительства (центральная входная зона в Зоопарк, надземные открытые автостоянки на собственной территории, реконструкция существующих зданий и сооружений, Зоомагазин для посетителей).			
Изм.	Кол.	№ док.	Лист	Подпись	Дата	Здание ЮНАТ Поз. по ГП 2	Стадия	Лист	Листов
Ген. дир.		Салимбеков					РП	1	
ГАП		Худойкулова Ф							
ГИП		Алимхаджаев							
Разраб.		Худойкулова Ф				Общие данные			
Н. конр.		Талипов							

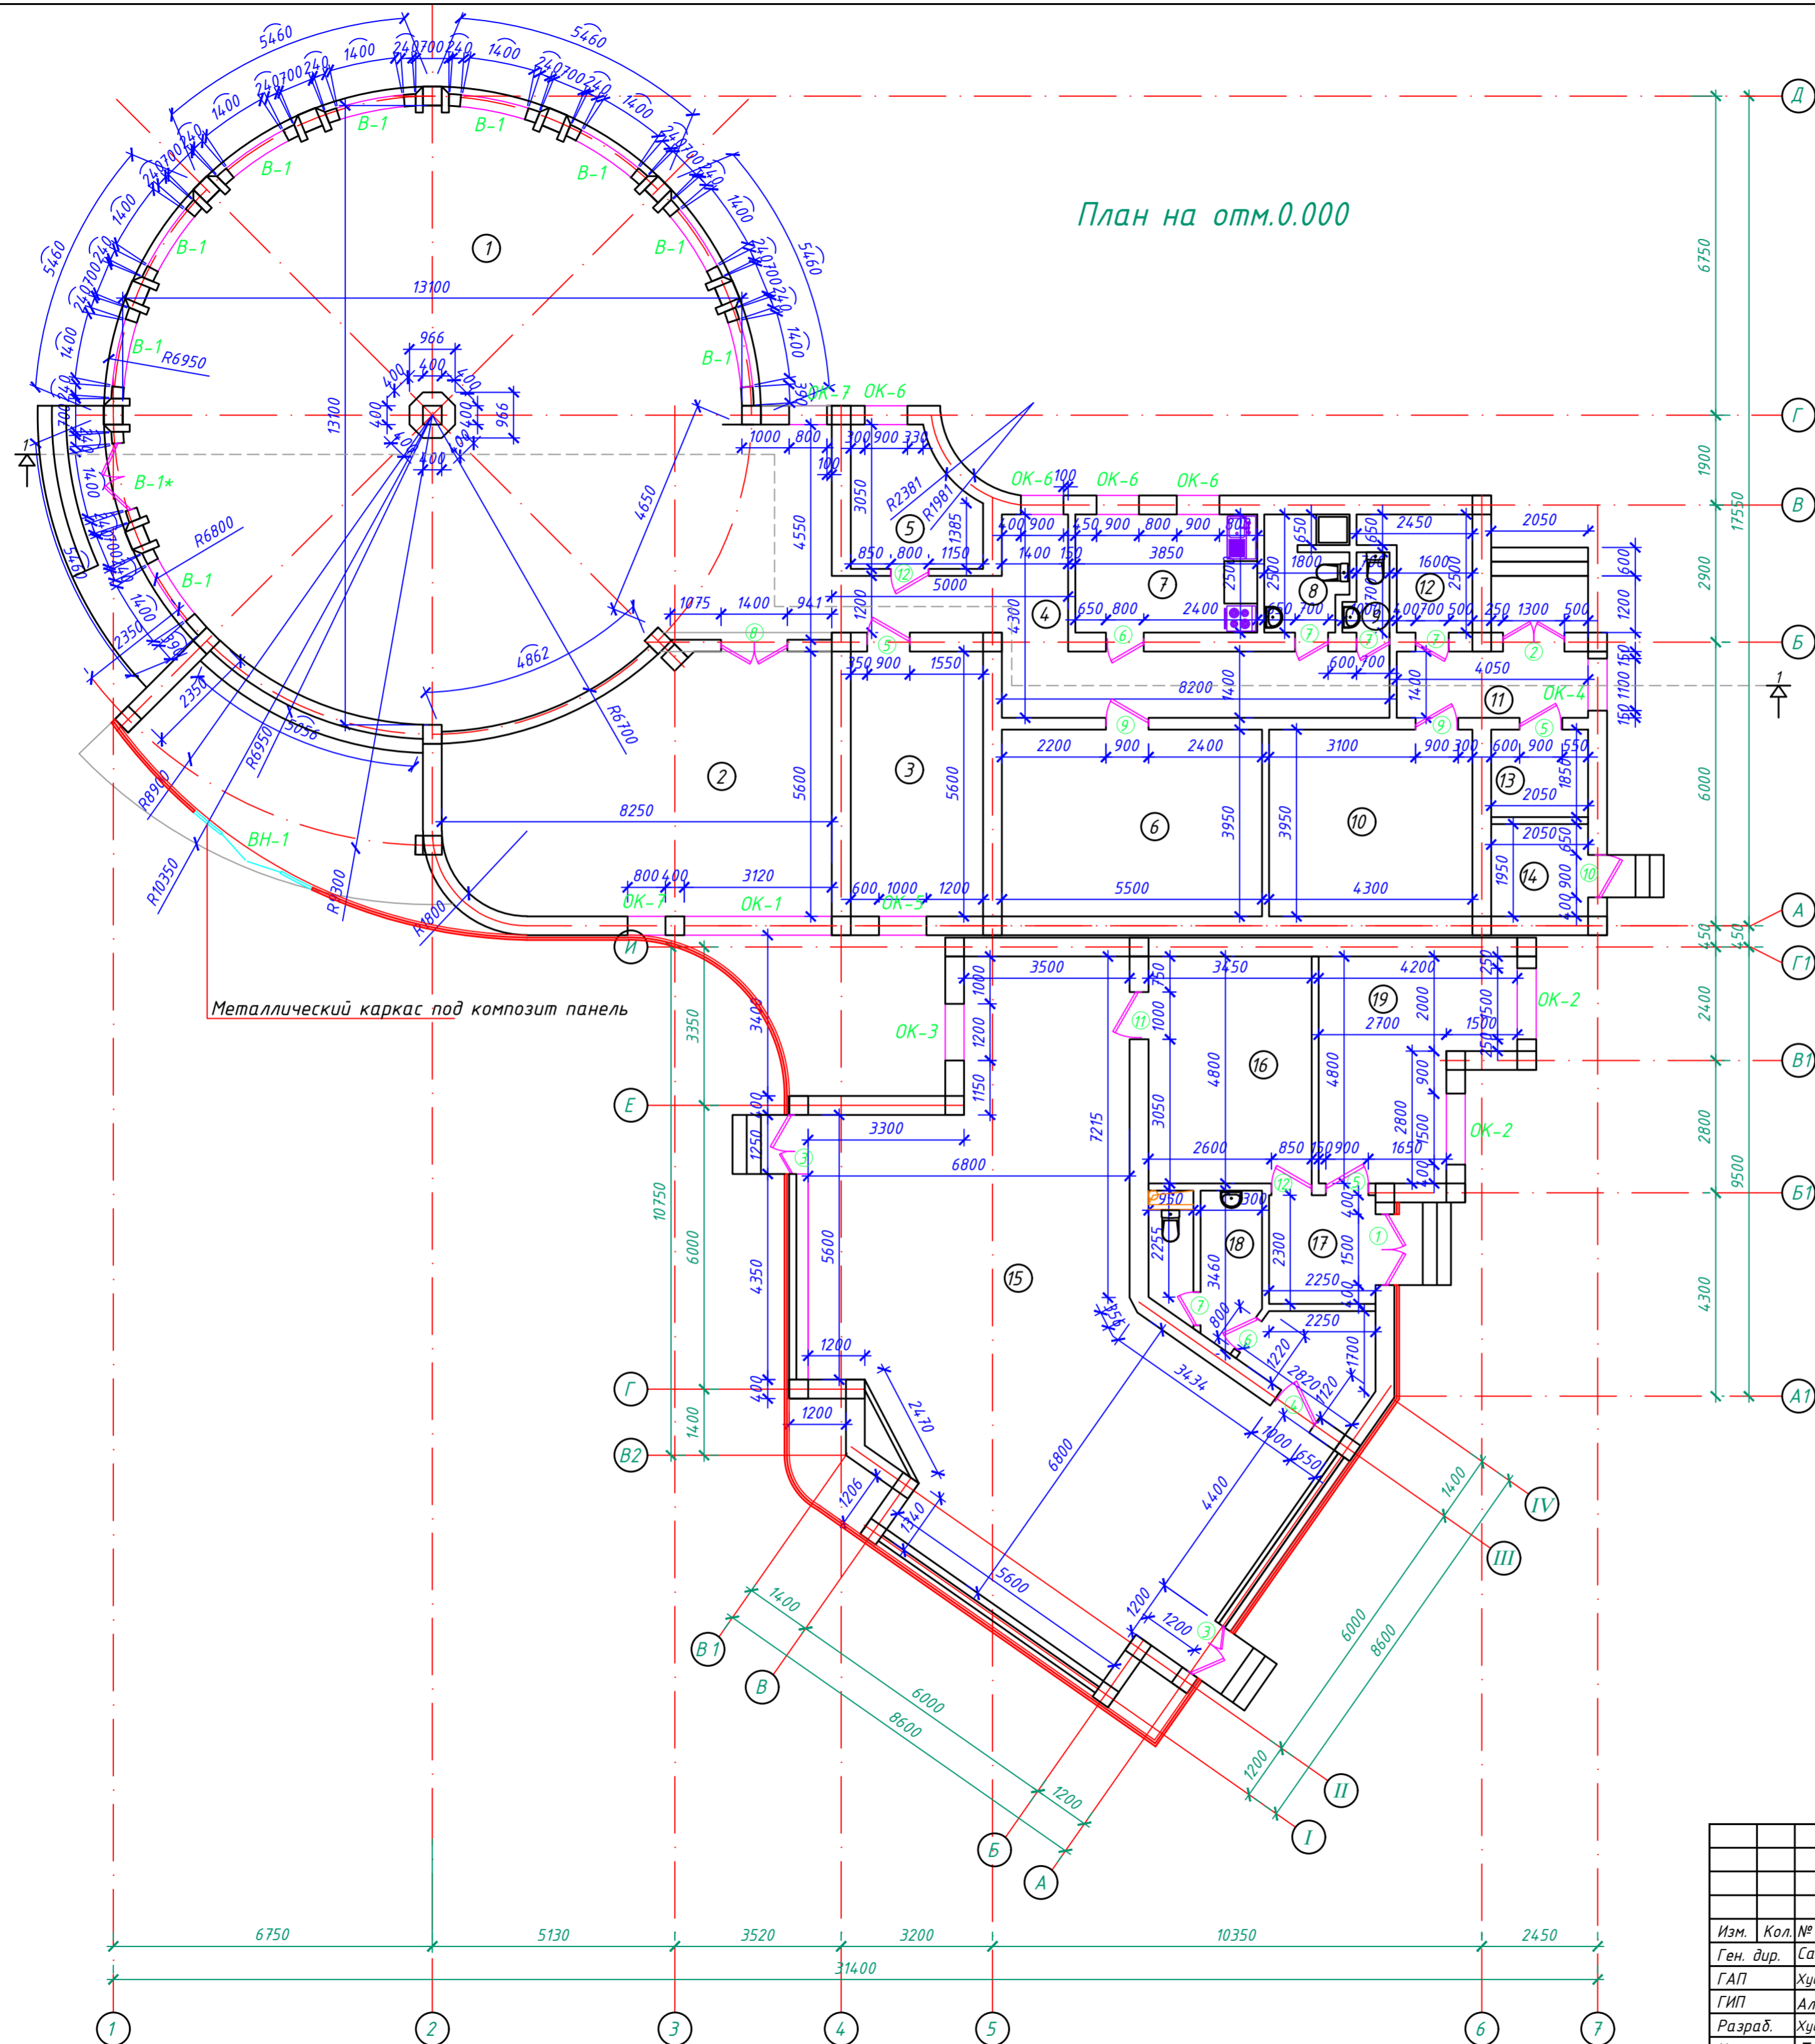


План на отм.0.000

Экспликация		
№	Наименование	м2
1	Общий зал	159.7
2	Класс для занятий	39.2
3	Раздевалка персонала	15.7
4	Коридор	19.4
5	Склад	7.2
6	Кабинет заведующего	21.7
7	Кухня	9.6
8	Сан.узел с душевой	4.1
9	Сан.узел	1.4
10	Зал	17.0
11	Коридор	5.7
12	Кладовая	4.5
13	Комната свободного назначения	4.0
14	Щитовая	3.8
15	Общий зал	95.9
16	Склад	16.5
17	Коридор	5.2
18	Сан.узел	11.8
19	Комната свободного назначения	16.0


Договор 36-10-2020-AP					2021 г.		
«Реконструкция Ташкентского Зоопарка». I этап строительства (центральная входная зона в Зоопарк, надземные открытые автостоянки на собственной территории, реконструкция существующих зданий и сооружений, Зоомагазин для посетителей).							
Изм.	Кол.	№ док.	Лист	Подпись	Дата	Здание ЮНАТ Поз. по ГП 2	
Ген. дир.		Салимджоков				Стадия	Лист
ГАП		Худойкулова Ф				РП	2
Разраб.		Алимходжаев				Листов	
Н. конр.		Талипов				План на отм.0.000	
						SPECIAL PROJECT ARCHITECTURE & ENGINEERING	


Разрез 1-1

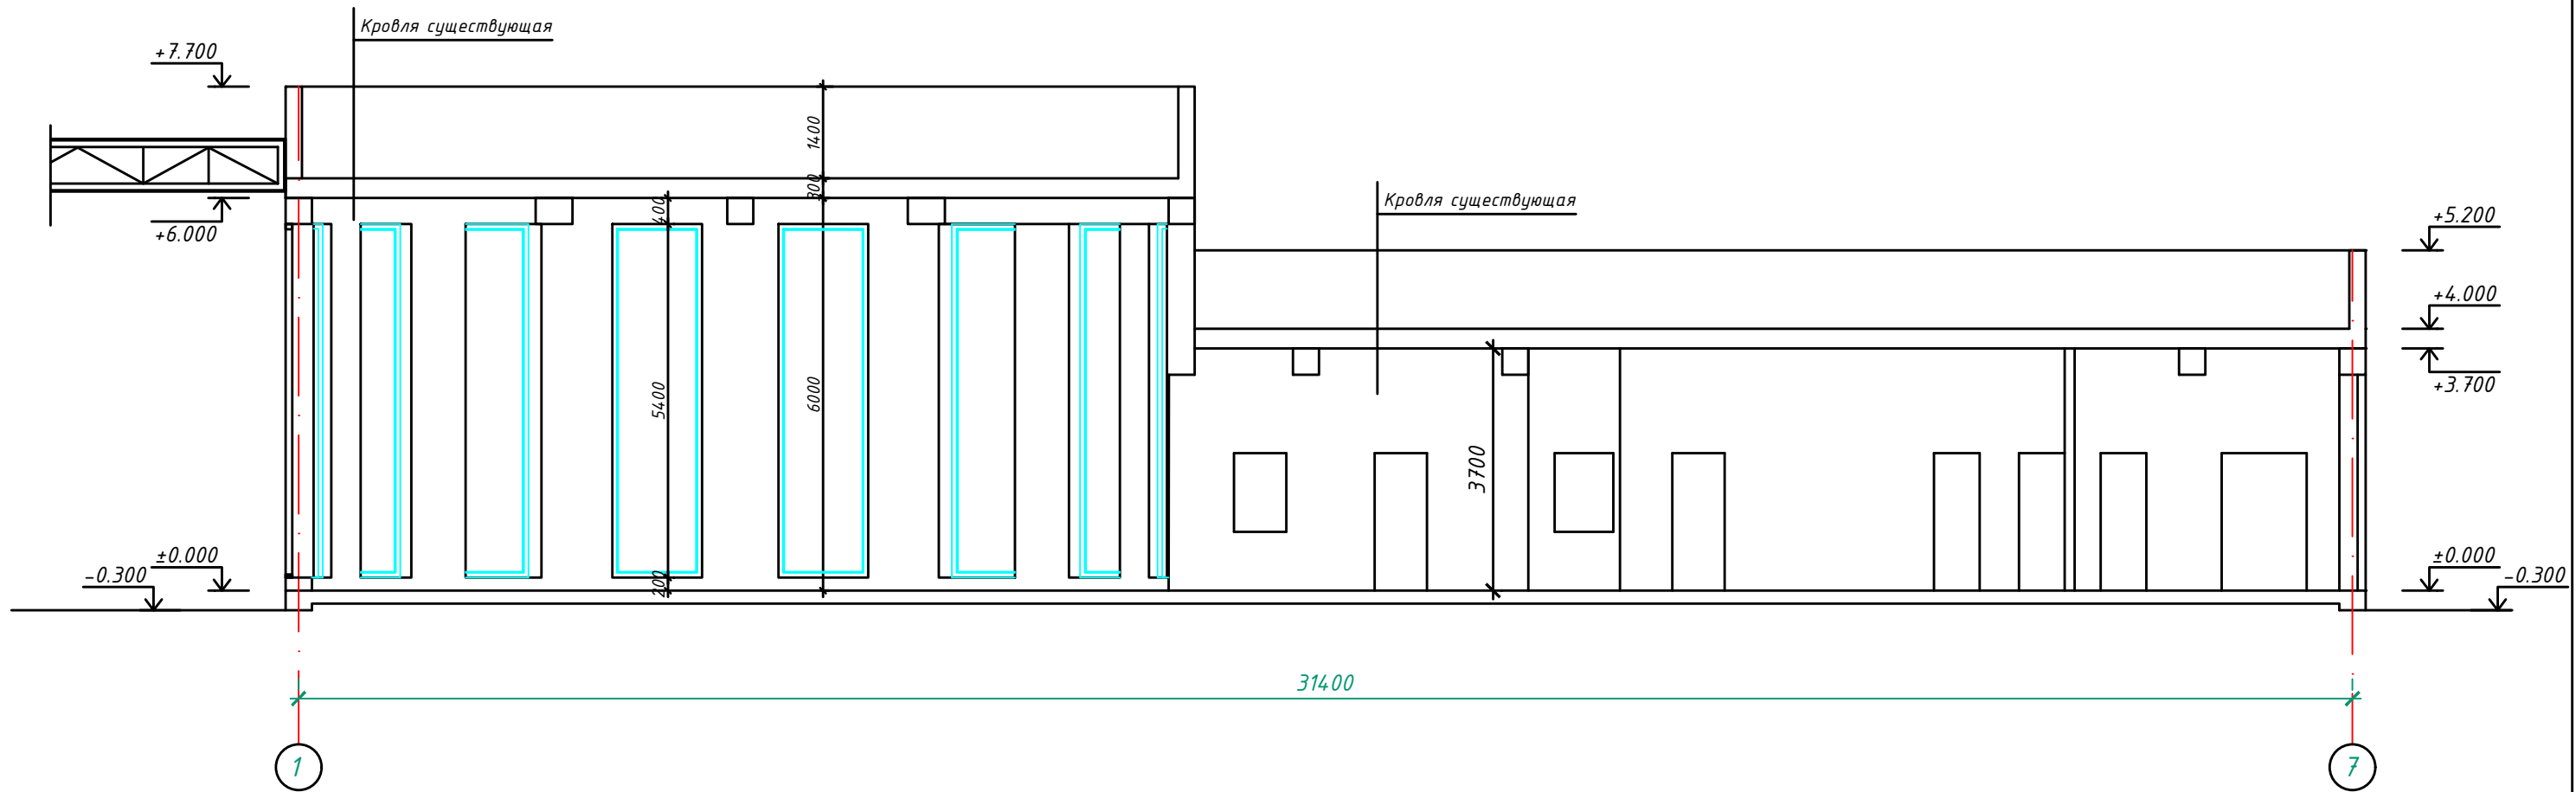


						Договор 36-10-2020-AP		2021 г.	
						«Реконструкция Ташкентского Зоопарка». I этап строительства (центральная входная зона в Зоопарк, надземные открытые автостоянки на собственной территории, реконструкция существующих зданий и сооружений, Зоомагазин для посетителей).			
Изм.	Кол.	№ док.	Лист	Подпись	Дата	Здание ЮНАТ Поз. по ГП 2	Стадия	Лист	Листов
Ген. дир.							РП	3	
ГАП						Разрез 1-1			
ГИП									
Разраб.									
Н. конр.									

План кровли

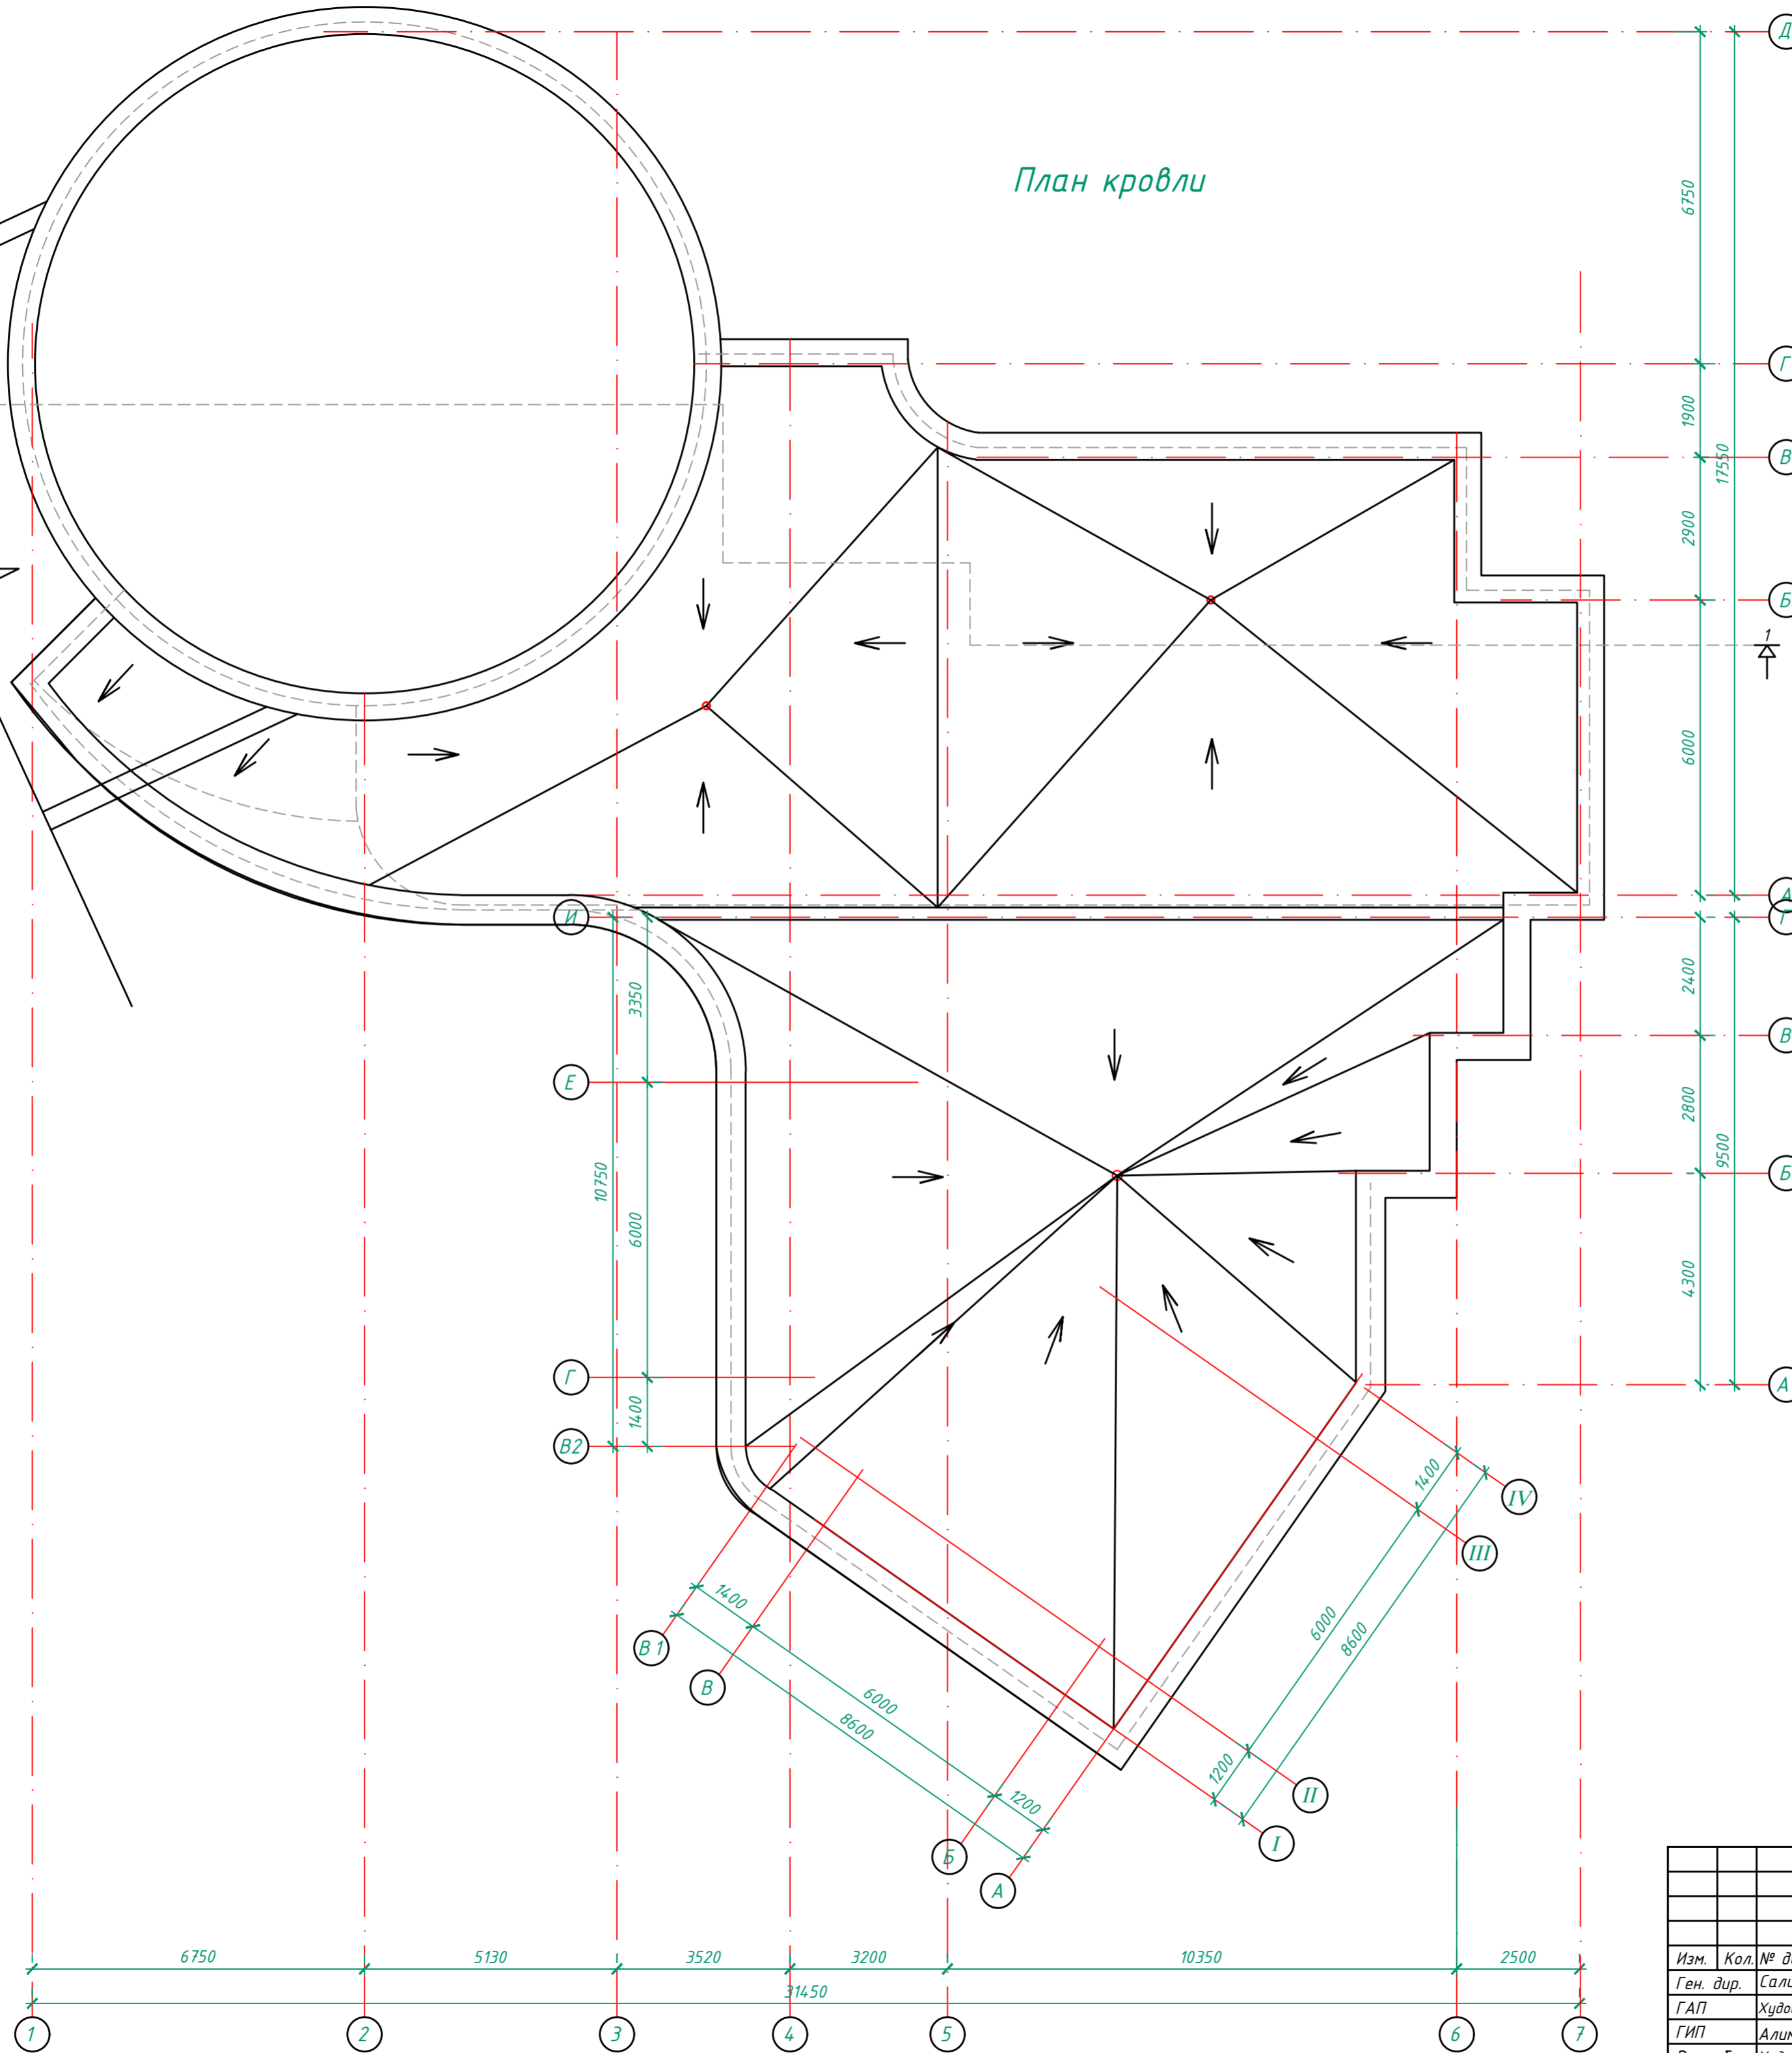

						Договор 36-10-2020-AP			2021 г.		
						«Реконструкция Ташкентского Зоопарка». I этап строительства (центральная входная зона в Зоопарк, надземные открытые автостоянки на собственной территории, реконструкция существующих зданий и сооружений, Зоомагазин для посетителей).					
Изм.	Кол.	№ док.	Лист	Подпись	Дата	Здание ЮНАТ Поз. по ГП 2			Стадия	Лист	Листов
Ген. дир.				Салимбеков					РП	4	
ГАП				Худойкулова Ф							
Разраб.				Алимходжаев							
Н. конр.				Худойкулова Ф							
				Талипов		План кровли					

Фасад в осях 1-7

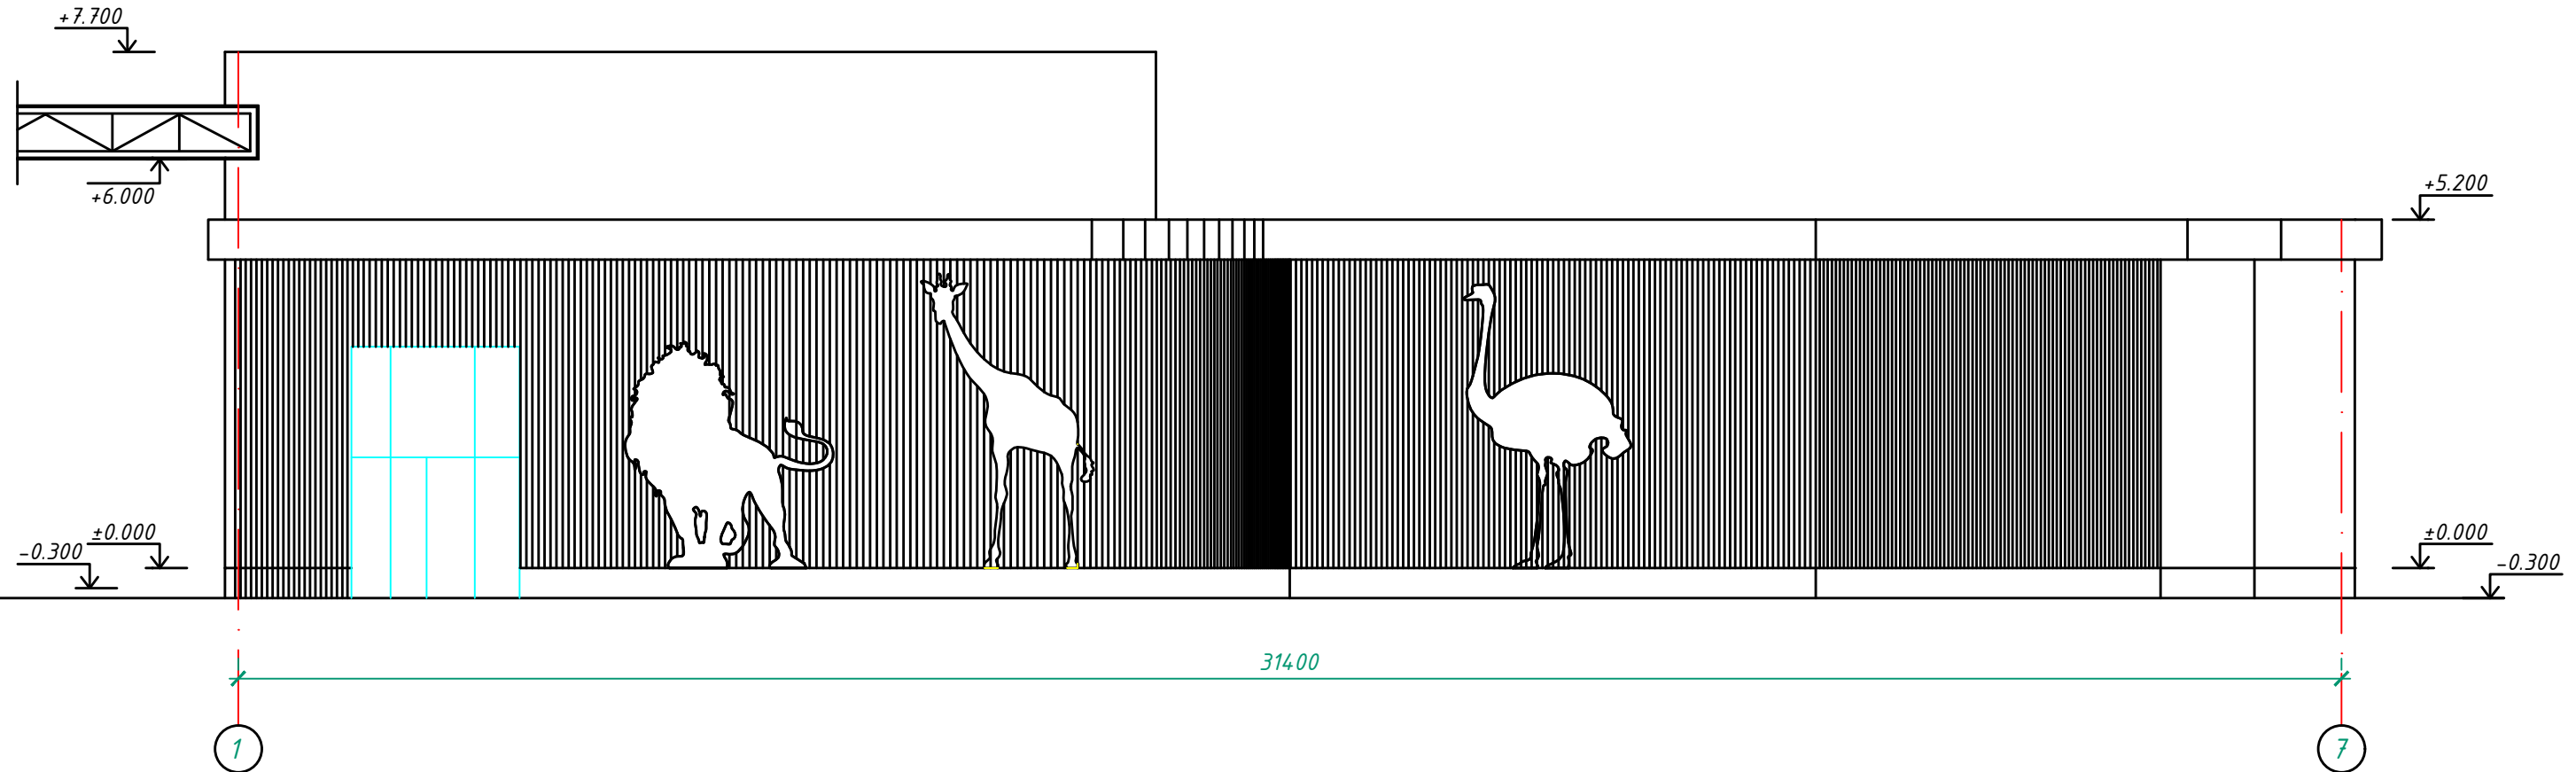


Ведомость наружной отделки

Марка поз.	Наименование	Вид отделки	Цвет	Площ. м2
1	Цоколь, боковые поверхности крылец	Керамическая плитка	Серый	68.2
2	Стена	Композит панель текстурой под МДФ	Коричневый	245
3	Стена, элементы фасада, парапед	Алюкобонд	Белый	465

						Договор 36-10-2020-AP	2021 г.		
						«Реконструкция Ташкентского Зоопарка». I этап строительства (центральная входная зона в Зоопарк, надземные открытые автостоянки на собственной территории, реконструкция существующих зданий и сооружений, Зоомагазин для посетителей).			
Изм.	Кол. № док.	Лист	Подпись	Дата	Здание ЮНАТ Поз. по ГП 2		Стадия	Лист	Листов
Ген. дир.	Салимбеков						РП	5	
ГАП	Худойкулова Ф								
ГИП	Алимходжаев								
Разраб.	Худойкулова Ф				Фасад в осях 1-7				
Н. конр.	Талипов								

Фасад в осях 7-1

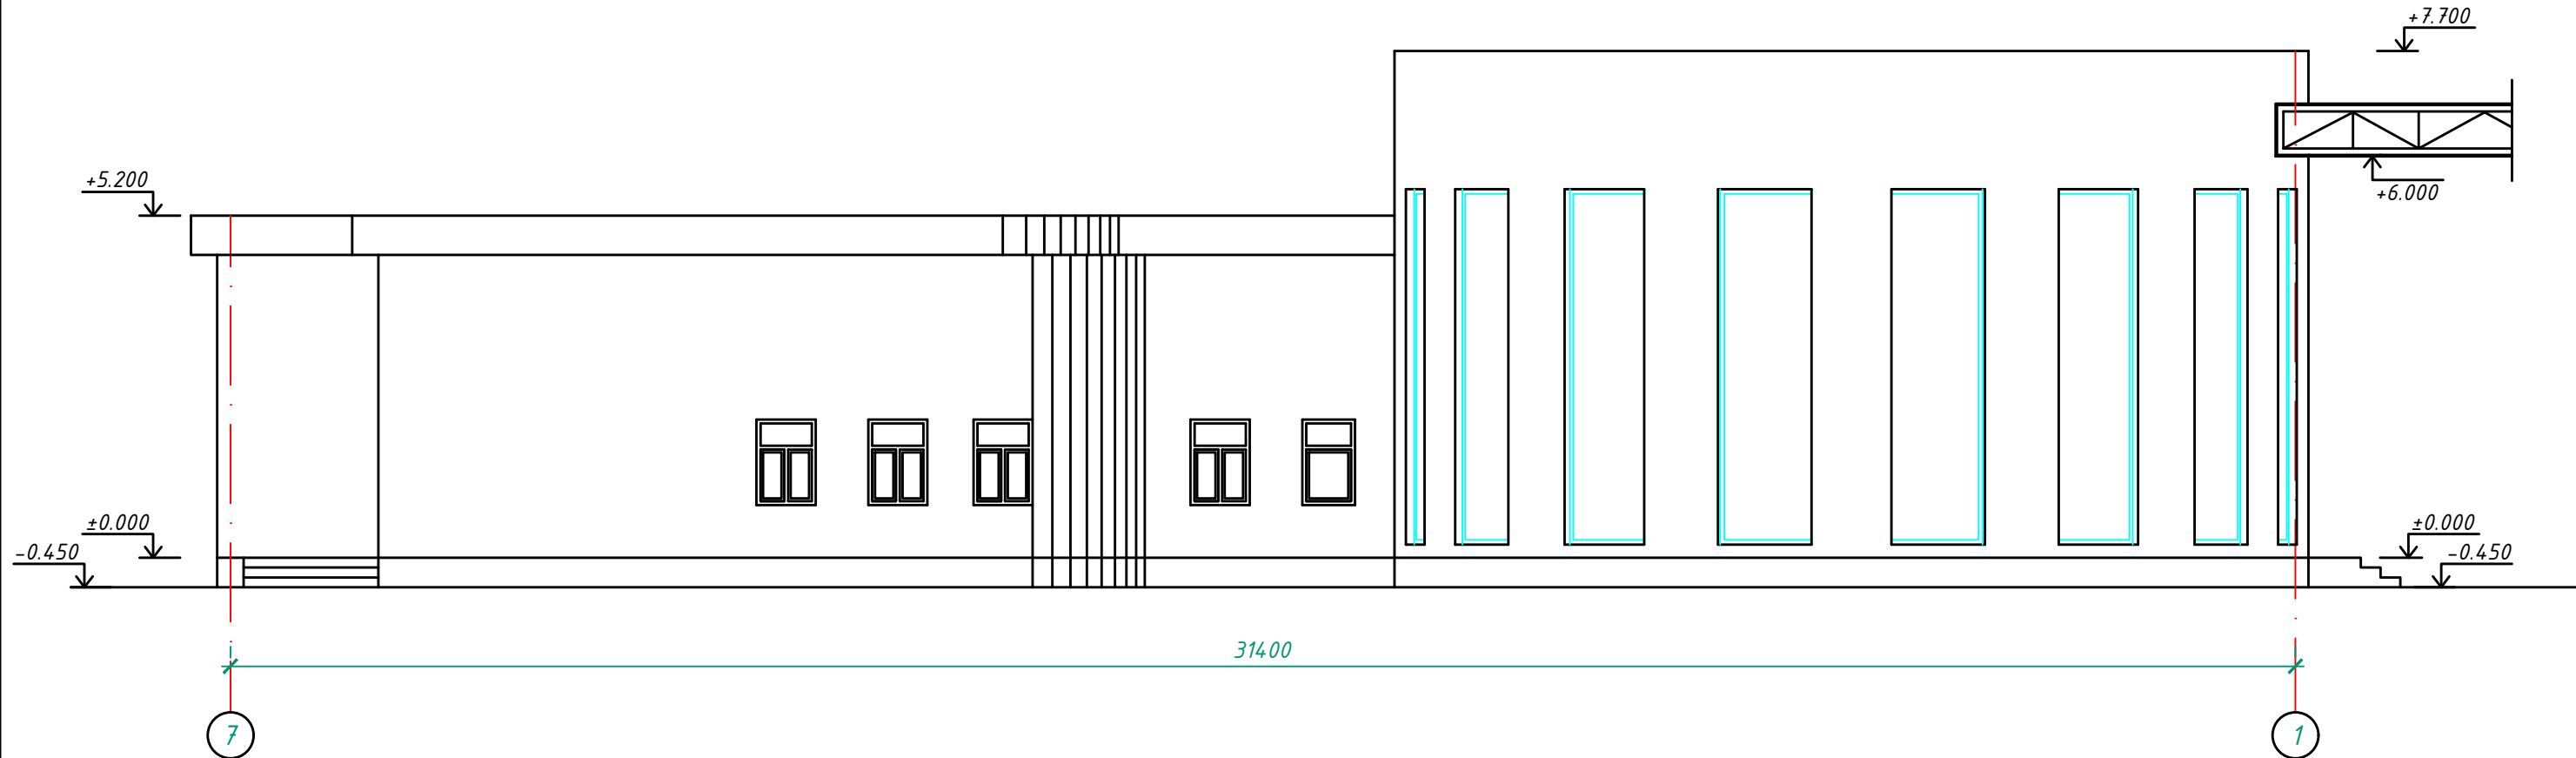


						Договор 36-10-2020-AP	2021 г.		
						«Реконструкция Ташкентского Зоопарка». I этап строительства (центральная входная зона в Зоопарк, надземные открытые автостоянки на собственной территории, реконструкция существующих зданий и сооружений, Зоомагазин для посетителей).			
Изм.	Кол. № док.	Лист	Подпись	Дата	Здание ЮНАТ Поз. по ГП 2		Стадия	Лист	Листов
Ген. дир.	Салимбеков						РП	6	
ГАП	Худойкулова Ф								
ГИП	Алимходжаев								
Разраб.	Худойкулова Ф								
Н. конр.	Талипов				Фасад в осях 7-1				

Фасад в осях А1-Д



						Договор 36-10-2020-AP		2021 г.	
						«Реконструкция Ташкентского Зоопарка». I этап строительства (центральная входная зона в Зоопарк, надземные открытые автостоянки на собственной территории, реконструкция существующих зданий и сооружений, Зоомагазин для посетителей).			
Изм.	Кол.	№ док.	Лист	Подпись	Дата	Здание ЮНАТ Поз. по ГП 2	Стадия	Лист	Листов
Ген. дир.		Салимбеков					РП	7	
ГАП		Худойкулова Ф							
ГИП		Алимходжаев							
Разраб.		Худойкулова Ф				Фасад в осях А1-Д			
Н. конр.		Талипов							

Фасад в осях Д-А1



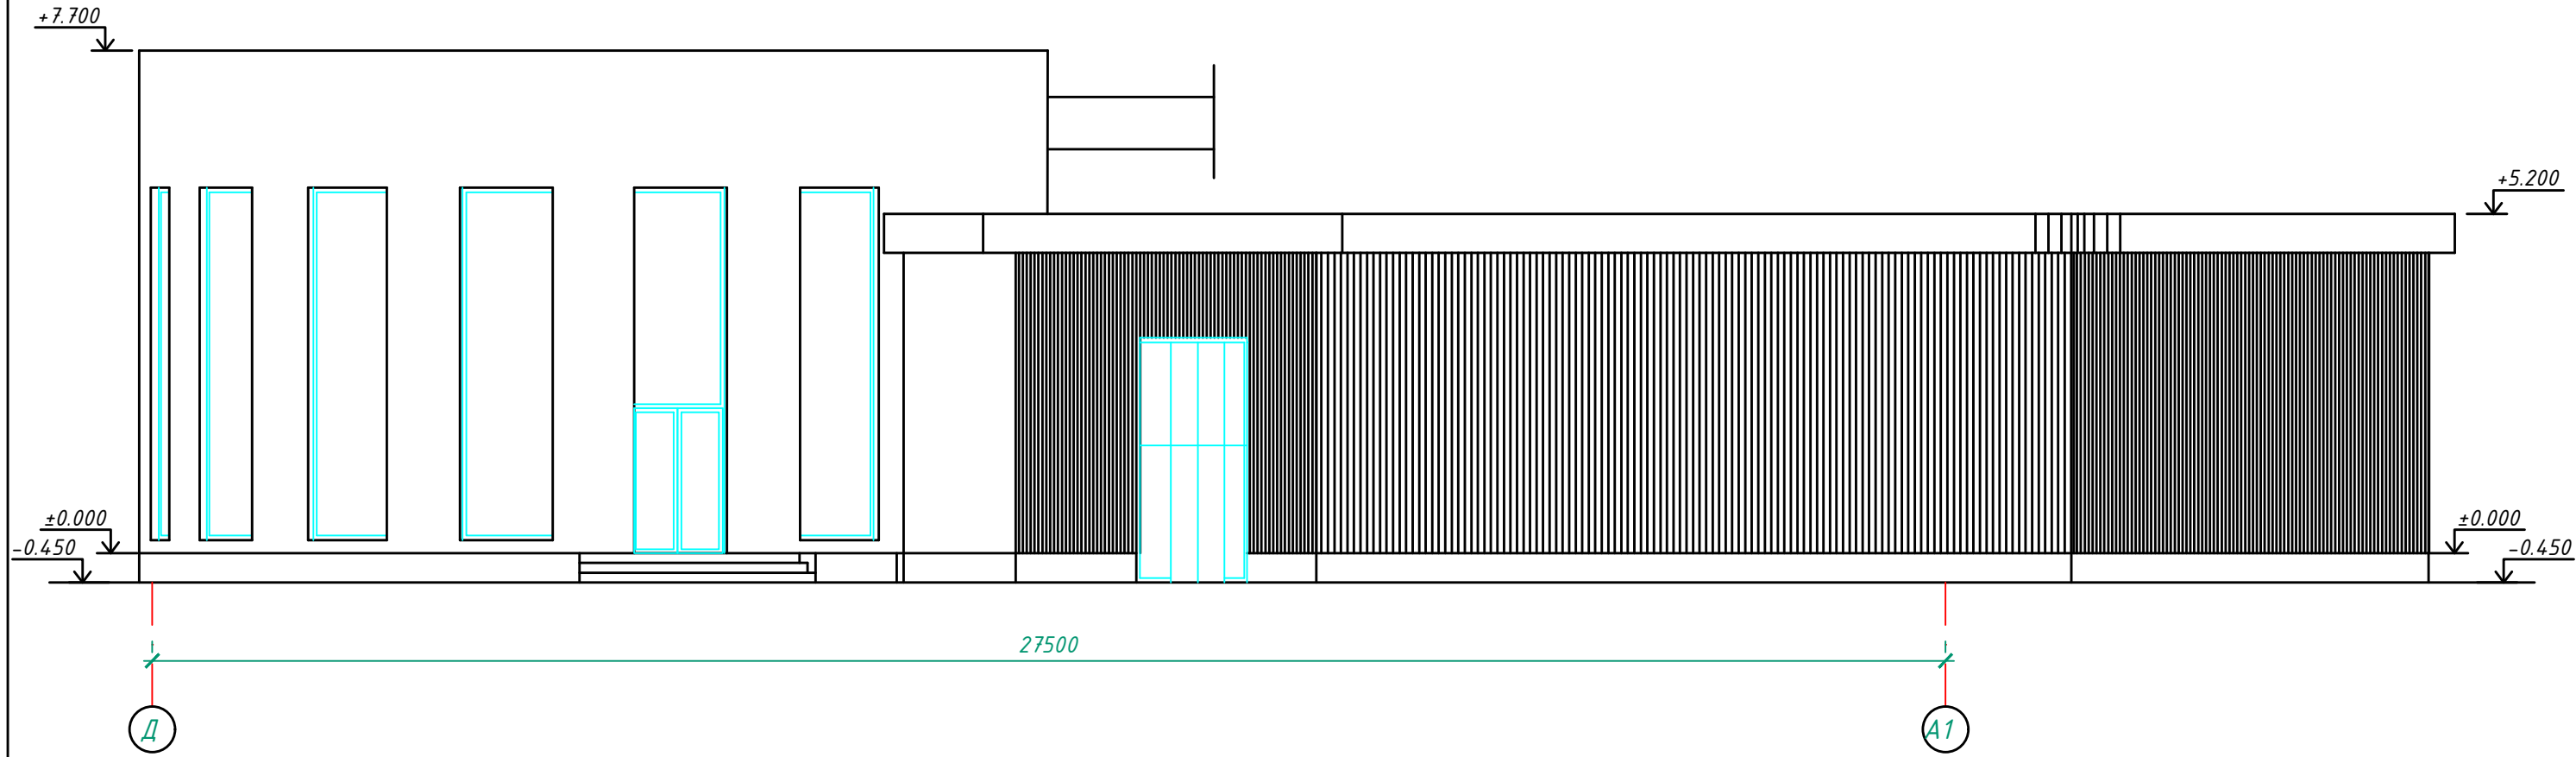



					Договор 36-10-2020-AP		2021 г.		
					«Реконструкция Ташкентского Зоопарка». I этап строительства (центральная входная зона в Зоопарк, надземные открытые автостоянки на собственной территории, реконструкция существующих зданий и сооружений, Зоомагазин для посетителей).				
Изм.	Кол.	№ док.	Лист	Подпись	Дата	Здание ЮНАТ Поз. по ГП 2	Стадия	Лист	Листов
Ген. дир.		Салимбеков					РП	8	
ГАП		Худойкулова Ф							
ГИП		Алимходжаев							
Разраб.		Худойкулова Ф				Фасад в осях Д-А1			
Н. конр.		Талипов							

ВЕДОМОСТЬ ОТДЕЛКИ ПОМЕЩЕНИЙ. ПЛОЩАДЬ, М2

1-ЭТАЖ		Вид отделки элементов интерьеров								Примечание	
N	Наименование и номер помещения	Потолок		Стены или перегородки		Низ стен (панели)		Колонны			
		Материал	м2	Материал	м2	Материал	м2	Материал	м2		
1	Общий зал		160.0		310.0						
2	Класс для занятий		40.0		87.0						
4	Коридор		20.0		108.0						
5	Склад		8.0		42.0						
6	Кабинет заведующего		22.0		70.0						
10	Зал	Подшивной из гипсокартона окраска водоземлюсионной краской ГОСТ 28196-89*	18.0	Штукатурка, Окраска водоземлюсионной краской ГОСТ 28196-89*	62.0						
11	Коридор		6.0		31.0						
12	Кладовая		5.0		36.0						
13	Комната свободного назначения		5.0		29.0						
14	Щитовая		4.0		28.0						
15	Общий зал		97.0		175.0						
16	Склад		17.0		61.0						
17	Коридор		6.0		30.0						
19	Комната свободного назначения		17.0		66.0						
3	Раздевалка персонала				16.0		60.0				
7	Кухня	пластиковая рейка по дрсусу 40x40	10.0	Штукатурка, глазурованная керамическая плитка	46.0						
8	Сан.узел с душевой		5.0		40.0						
9	Сан.узел		2.0		22.0						
18	Сан.узел		12.0		90.0						


Экспликация полов

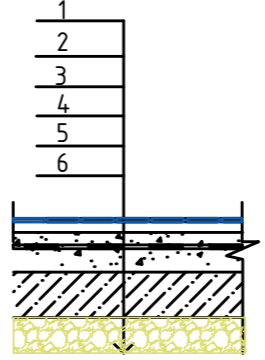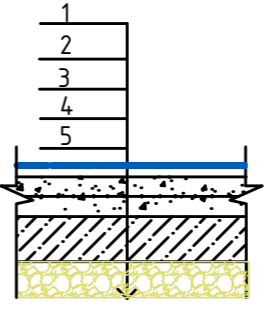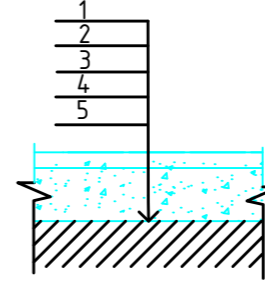Наименование или номер по плану	тип пола по проекту	Схема пола или номер узла по серии	Элементы пола и их толщина	Площадь м2	Примечание
1	2	3	4	5	6
1-этаж					
2, 3, 4, 5, 6, 9.	1		1. Керамическая крупногабаритная плитка с шероховатой поверхностью толщ. -8 мм 2. Цементный клей толщ. 15мм 3. Выравнивающий слой стяжки на цементно-песчанном р-ре М150 толщ. 25мм 4. 2слоя гидроизола на битумной мастике с заводом на стены 150мм 5. Выравнивающий слой стяжки на цементно-песчанном р-ре М150 толщ. 25мм 6. Грунт основания с втрандованным гравием крупностью 40-60мм	375.0	
2; 6; 13; 19.	2		1- Покрытие - ламинат на подложке из сентипона толщ. -8 мм 2- Выравнивающий слой стяжки на цементно-песчанном р-ре М150 толщ. 35мм. 3- Керамзитовый гравий=600кг/м3-45мм. 4- 1 слой пергамина 5- Подстилающий слой - бетон В15-80 мм. 6- Грунт основания с втрандованным гравием крупностью 40-60мм	81.0	
14.	3		1. Покрытие - окраска полимерной краской по шлифованной поверхности 2. Стяжка на цементно-песчаный р-ре-70 мм марки М-150 с армированием сеткой Вр-ф5 150/150 3. Подстилающий слой - бетон В15 - 80 мм 4. Существующий грунт основания с втрандованным гравием крупностью 30-40мм	4.0	

Договор 36-10-2020-AP						2021 г.			
«Реконструкция Ташкентского Зоопарка». I этап строительства (центральная входная зона в Зоопарк, надземные открытые адгостоянки на собственной территории, реконструкция существующих зданий и сооружений, Зоомагазин для посетителей).									
Изм.	Кол.	№ док.	Лист	Подпись	Дата	Здание ЮНАТ Поз. по ГП 2	Стадия	Лист	Листов
Ген. дир.		Салимбеков					РП	9	
ГАП		Худойкулова Ф							
ГИП		Алимходжаев							
Разраб.		Худойкулова Ф							
Н. конр.		Талипов							
Экспликация полов Ведомость отделки помещений.									

Спецификация элементов заполнения проемов

Марка поз.	Обозначение	Наименование hxb	1-этаж шт	Вес ед. кг	Примеч.
Окна алюминиевые					
ВН-1	Индивидуальные алюминиевые	3750X3000	1	16.17	Внутренние оконные откосы улучшенная окраска ВА-27
В-1	Индивидуальные алюминиевые	5400X1400	9	68.05	
В-1*	Индивидуальные алюминиевые	5400X1400	1	7.56	
ОК-1	Индивидуальные алюминиевые	1200X3120	1	3.75	
ОК-2	Индивидуальные алюминиевые	1200X1500	2	3.6	
ОК-3	Индивидуальные алюминиевые	1200X1200	1	1.44	
ОК-4	Индивидуальные алюминиевые	1200X1100	1	1.32	
ОК-5	Индивидуальные алюминиевые	1200X1000	1	1.2	
ОК-6	Индивидуальные алюминиевые	1200X900	4	3.32	
ОК-7	Индивидуальные алюминиевые	1200X800	2	1.92	
Дверные блоки алюминиевые					
1	Индивидуальные алюминиевые	2400X1500	1	3.6	
2	Индивидуальные алюминиевые	2400X1300	1	3.12	
3	Индивидуальные алюминиевые	2400X1200	2	5.76	
4	Индивидуальные алюминиевые	2200X1000	1	2.2	
5	Индивидуальные алюминиевые	2200X900	3	5.94	
6	Индивидуальные алюминиевые	2200X800	2	3.52	
7	Индивидуальные алюминиевые	2200X700	4	6.16	
Дверные блок МДФ					
8	Индивидуальные алюминиевые	2200X1400	1	3.08	
9	Индивидуальные алюминиевые	2200X900	2	3.96	
Дверные блоки металлические					
10	Индивидуальные алюминиевые	2200X1000	1	2.2	
11	Индивидуальные алюминиевые	2200X900	1	1.98	
12	Индивидуальные алюминиевые	2200X800	1	1.76	

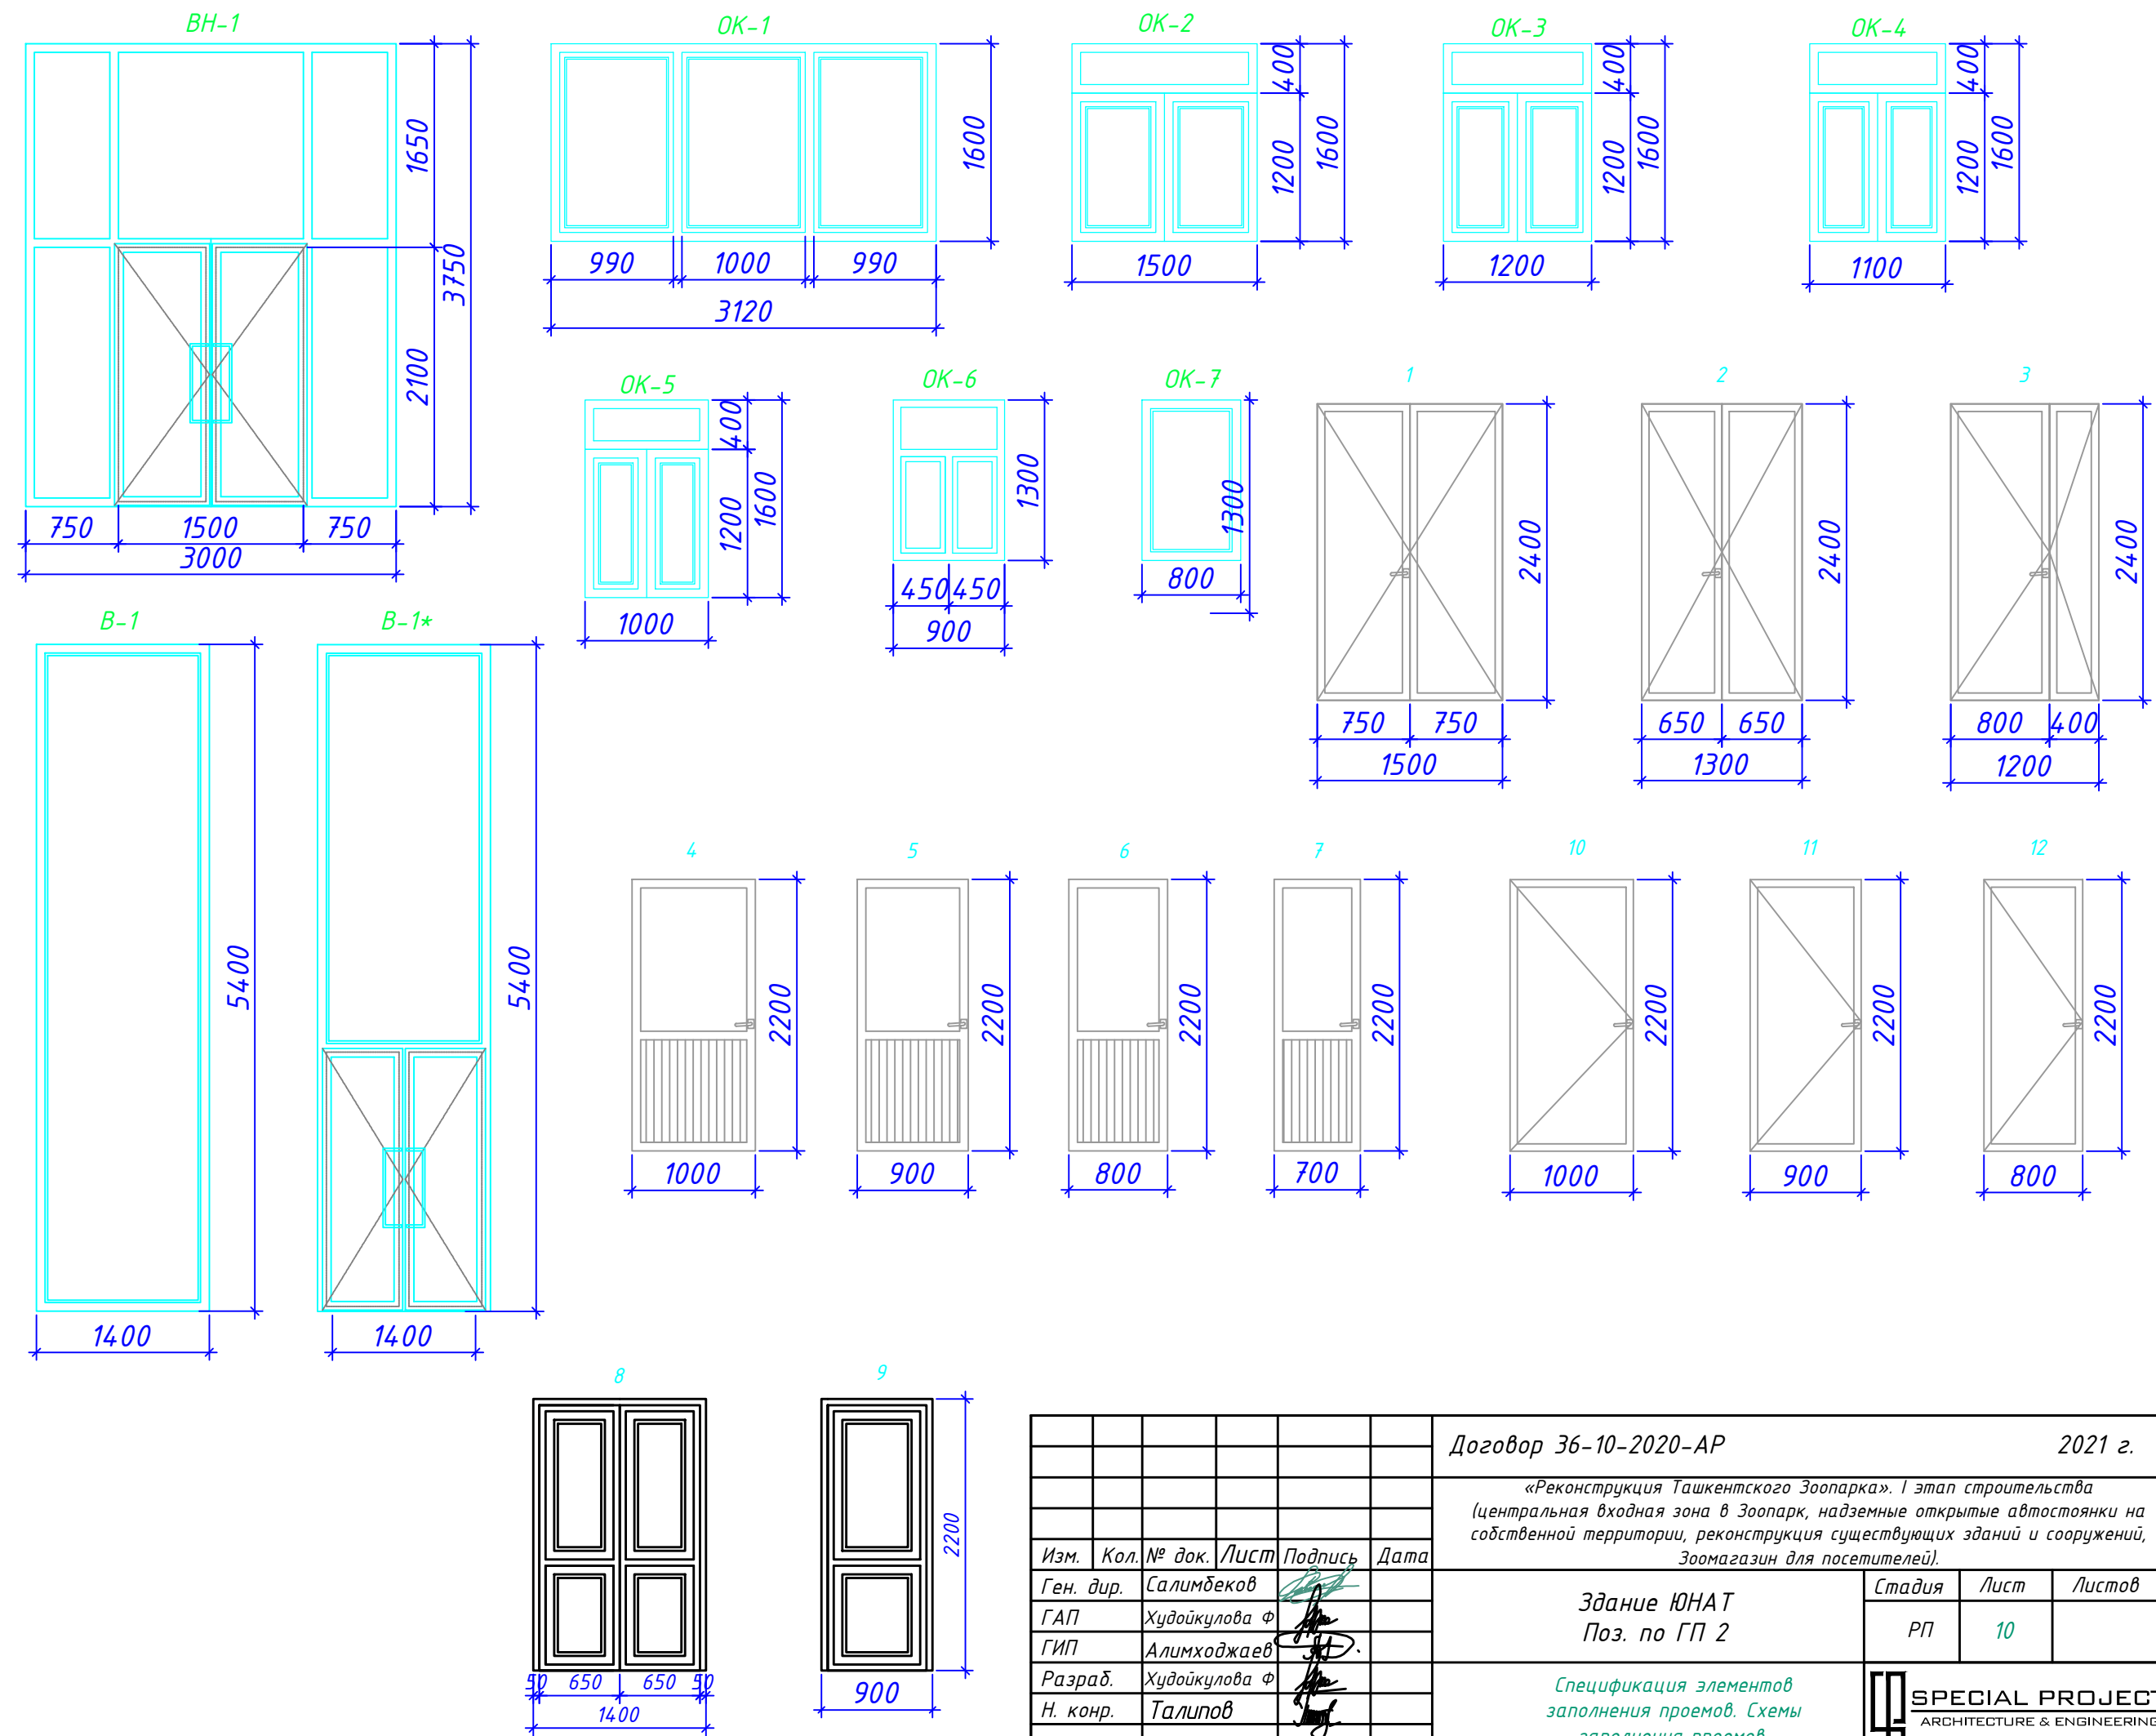

Договор 36-10-2020-АР						2021 г.			
«Реконструкция Ташкентского Зоопарка». I этап строительства (центральная входная зона в Зоопарк, надземные открытые автостоянки на собственной территории, реконструкция существующих зданий и сооружений, Зоомагазин для посетителей).									
Изм.	Кол.	№ док.	Лист	Подпись	Дата	Здание ЮНАТ Поз. по ГП 2	Стadia	Лист	Листов
Ген. дир.		Салимбаев					РП	10	
ГАП		Худойкулова Ф							
ГИП		Алимходжаев							
Разраб.		Худойкулова Ф				Спецификация элементов заполнения проемов. Схемы заполнения проемов.			
Н. конр.		Талипов							